


BEZPIECZNA DROGA DO SZKOŁY I OBIEKTU OSiR przy PSP 5 w Bogusławie-Gorcach

Stan istniejący



Obszar opracowania obejmuje trzy lokalizacje: 1. ulicę Stanisława Staszica na wysokości wejścia na teren szkoły 2. ulicę Tadeusza Kościuszki na wysokości Hotelu Piotr, oraz 3. ulicę Olimpijską na wysokości Ośrodka Sportu i Rekreacji.

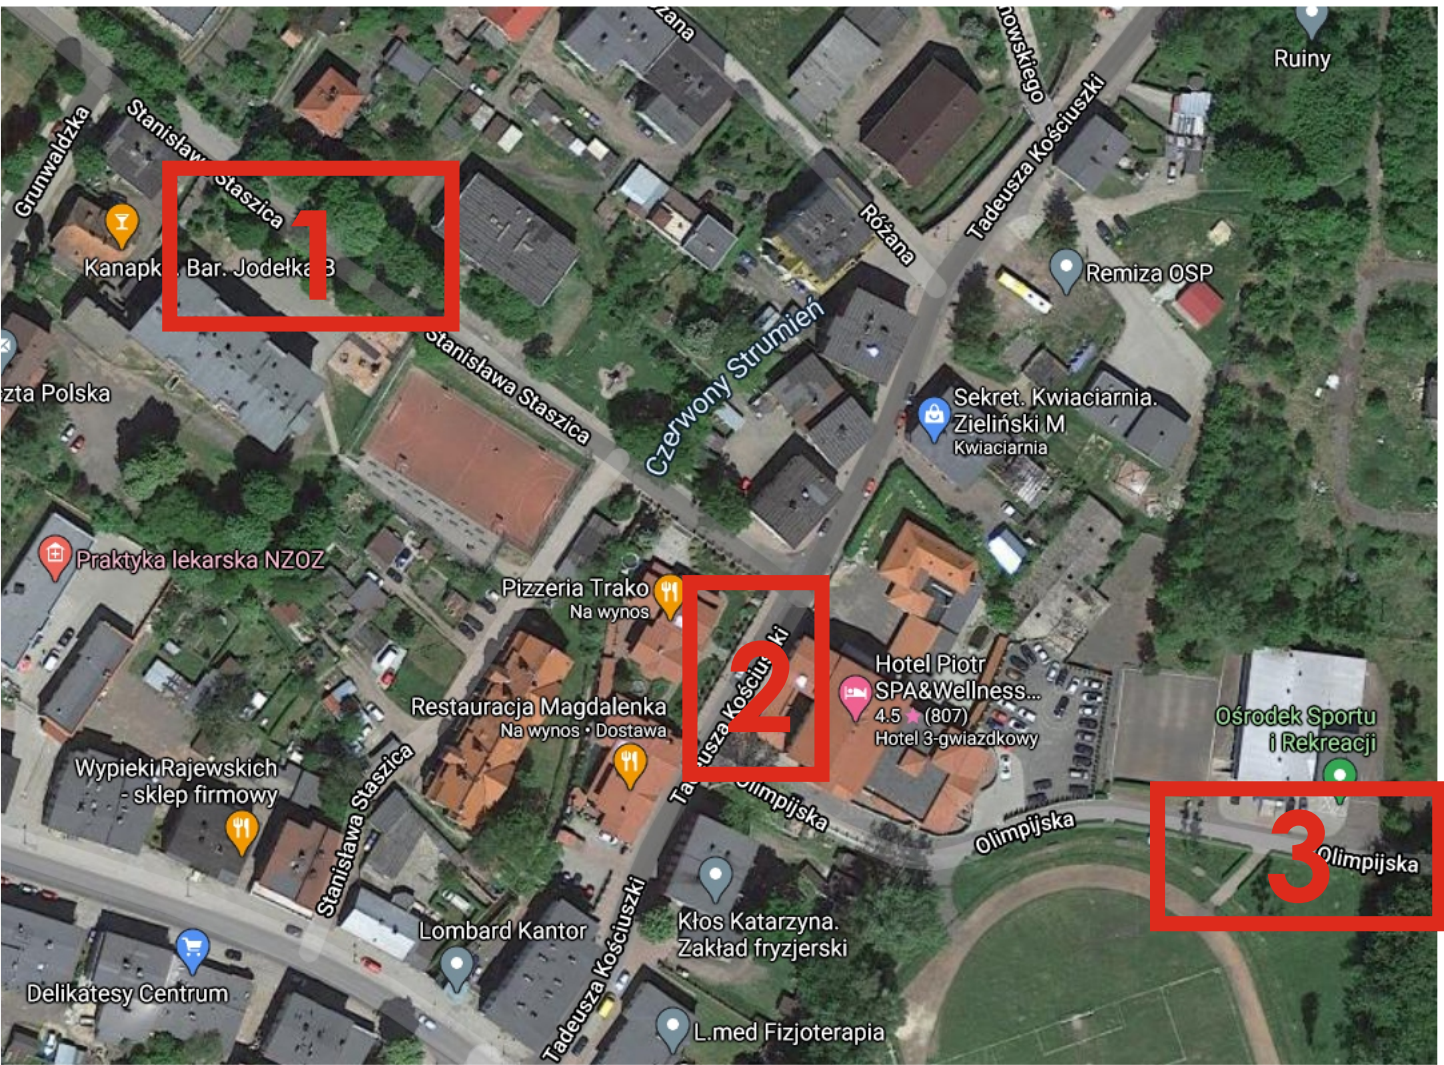

Projektowane zagospodarowanie terenu


LOKALIZACJA NR 1

W ramach projektu zostaną wymienione na nowe bariery ochronne przy wejściu do szkoły oraz zamontowane zostanie nowe ogrodzenie frontowe i ustawiony stojak na rowery.

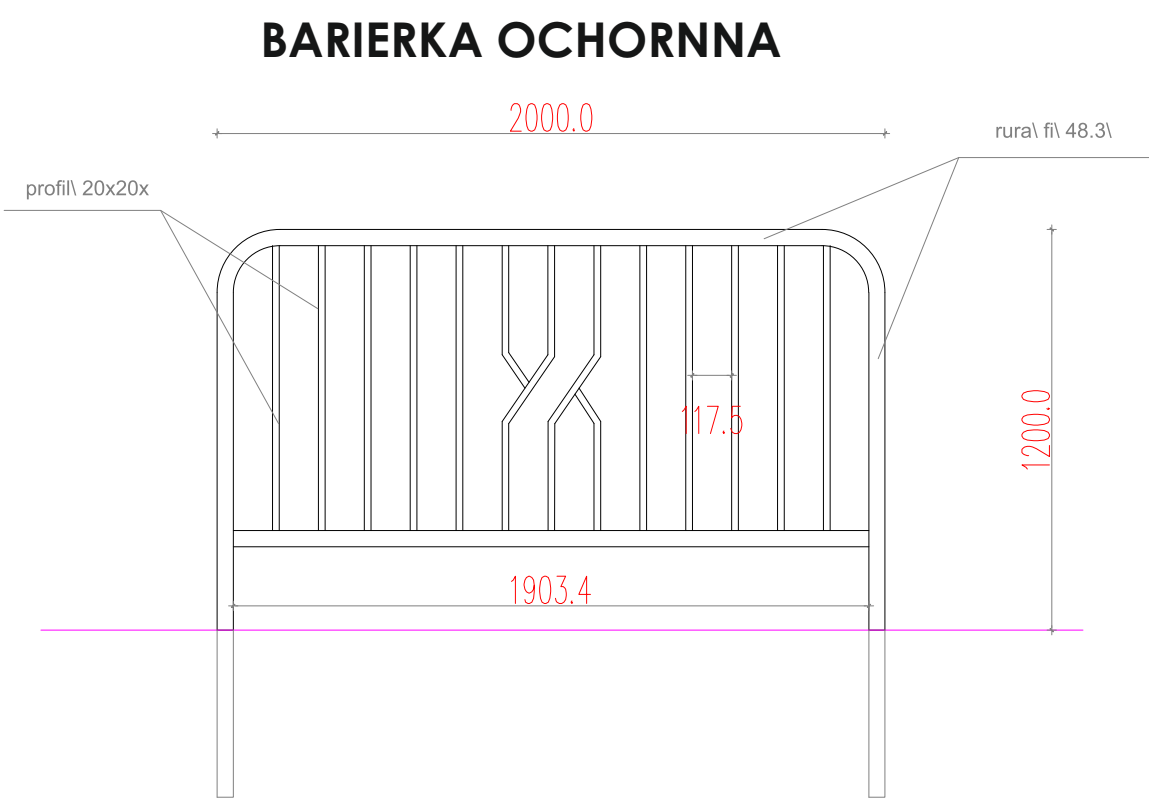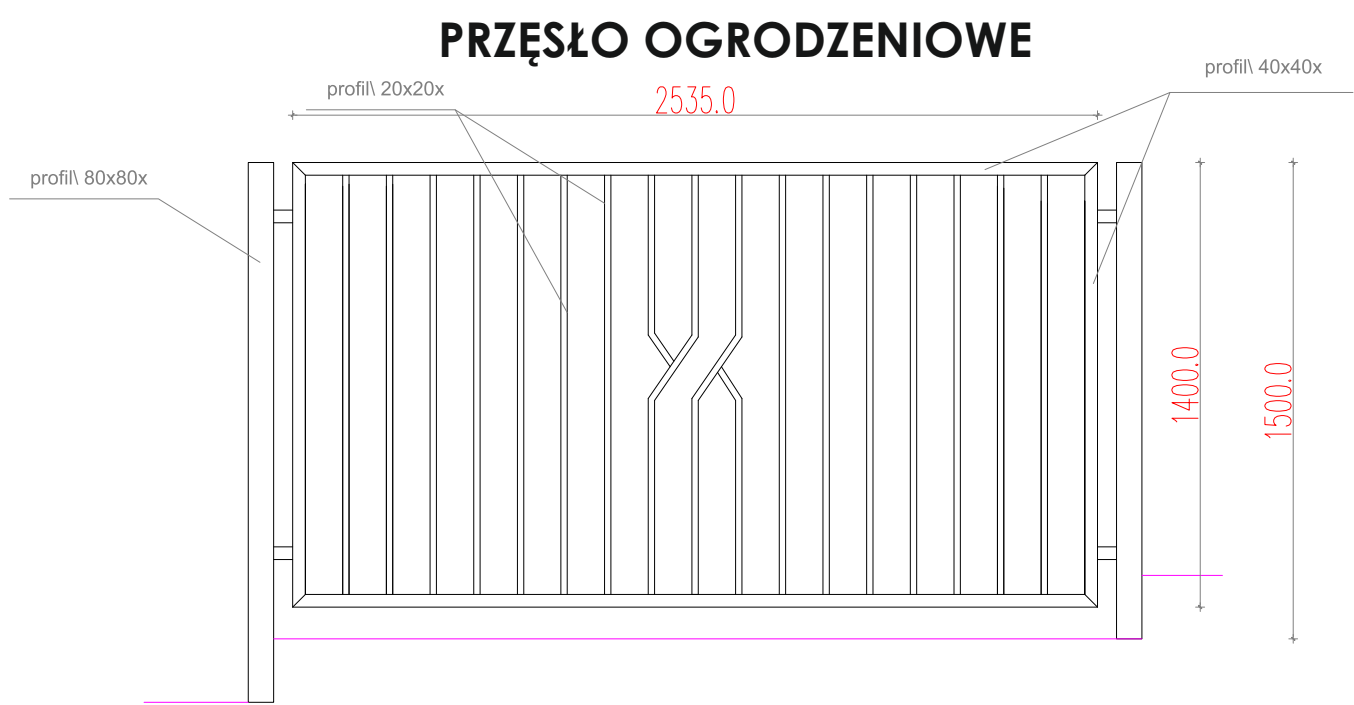

LOKALIZACJA NR 2

W ramach projektu zostanie utworzone przejście dla pieszych „wyniesione” doświetlone lampami solarnymi oraz pokryciem farbą chemoutwardzalną w kolorze czerwonym. W jezdni zamontowane zostaną kocie oczka oraz system aktywnego przejścia. Zmianie ulegnie również organizacja ruchu oraz wprowadzone zostanie ograniczenie prędkości.

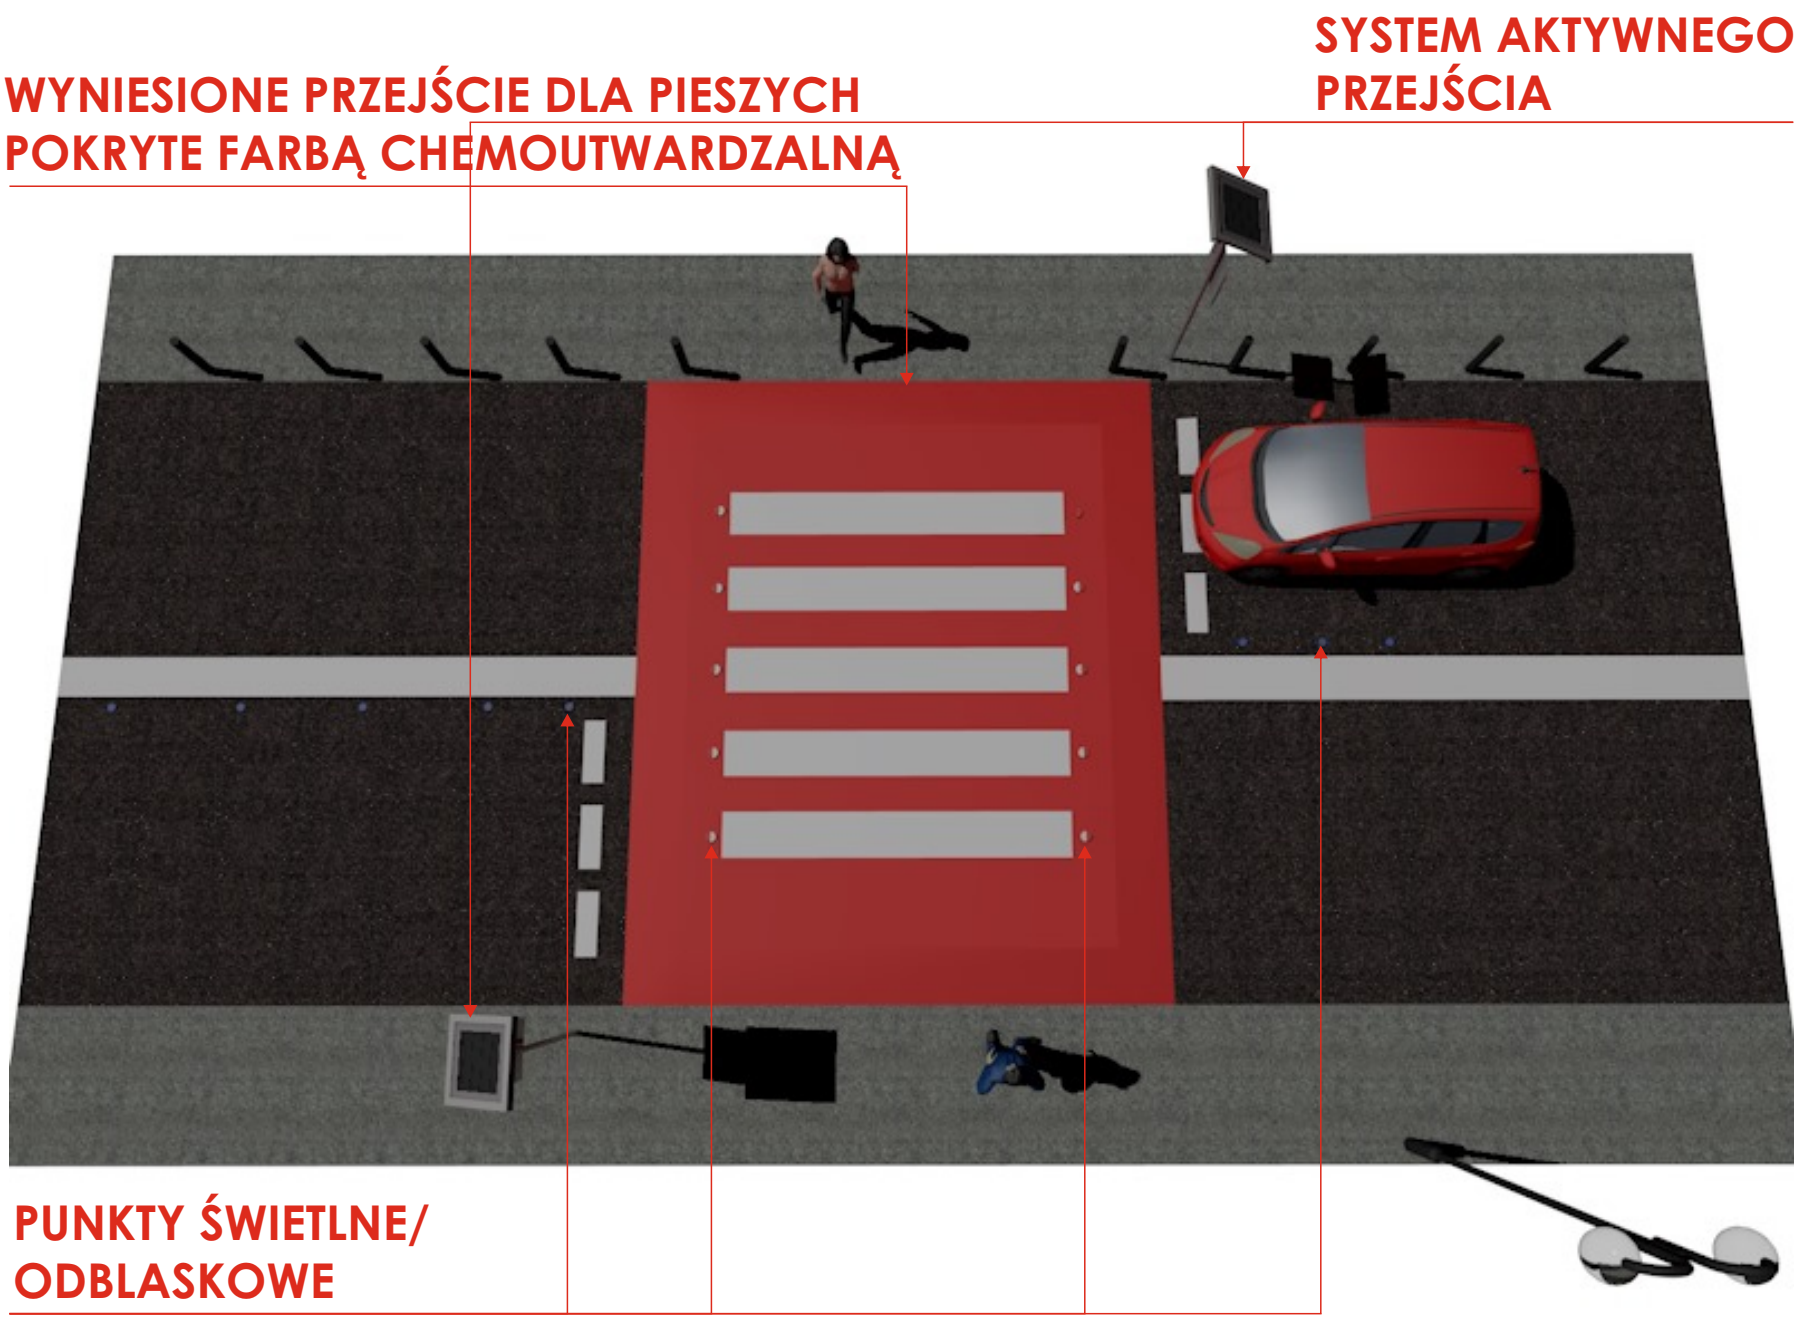

LOKALIZACJA NR 3

W ramach projektu zostanie ustawione lustro drogowe. Lustra eliminują martwe punkty, pozwalają na sprawdzenie, czy po drodze porusza się inny pojazd lub pieszy, dzięki czemu można uniknąć wypadku.



OPIEKUN:
mgr inż. arch. kraj. Katarzyna Marchlewska,
mgr inż. Małgorzata Stefaniak

UCZENNICA:
Aleksandra Bartosz

FUNDUSZ TOYOTY
DOBRE POMYSŁY
ZMIENIAJĄ
NASZ ŚWIAT

TOYOTA
MANUFACTURING PL

FEE
Fundacja Edukacji Europejskiej

ZESPÓŁ
KOL