


EDUKACYJNY PLAC ZABAW przy zalewie „Witoszówka” w Świdnicy

Stan istniejący



Teren znajduje się w bliskim otoczeniu Zalewu „Witoszówka” gdzie znajduje się wypożyczalnia sprzętu pływającego i miejsca rekreacji. Powierzchnia terenu jest płaska, całość stanowi naturalne podłoże pokryte trawą. Występuje kilka nasadzeń młodych drzew, i starsze drzewa otaczające w niewielkim stopniu teren. Do placu zabaw prowadzi chodnik i ścieżka rowerowa. W bezpiecznej odległości znajduje się także parking. Istniejący plac zabaw wyposażony jest w sprawne urządzenia: huśtawka wahadłowa i podwójna, zjeżdżalnia, zestaw sprawnościowy, piaskownica, karuzela i elementy małej architektury: 3 ławki, 2 metalowe kosze na śmieci. Poza terenem bezpiecznej nawierzchni, powierzchnię terenu stanowi naturalne podłoże, porośnięte trawą, na której zlokalizowana jest ścieżka sensoryczna.

Projektowane zagospodarowanie terenu

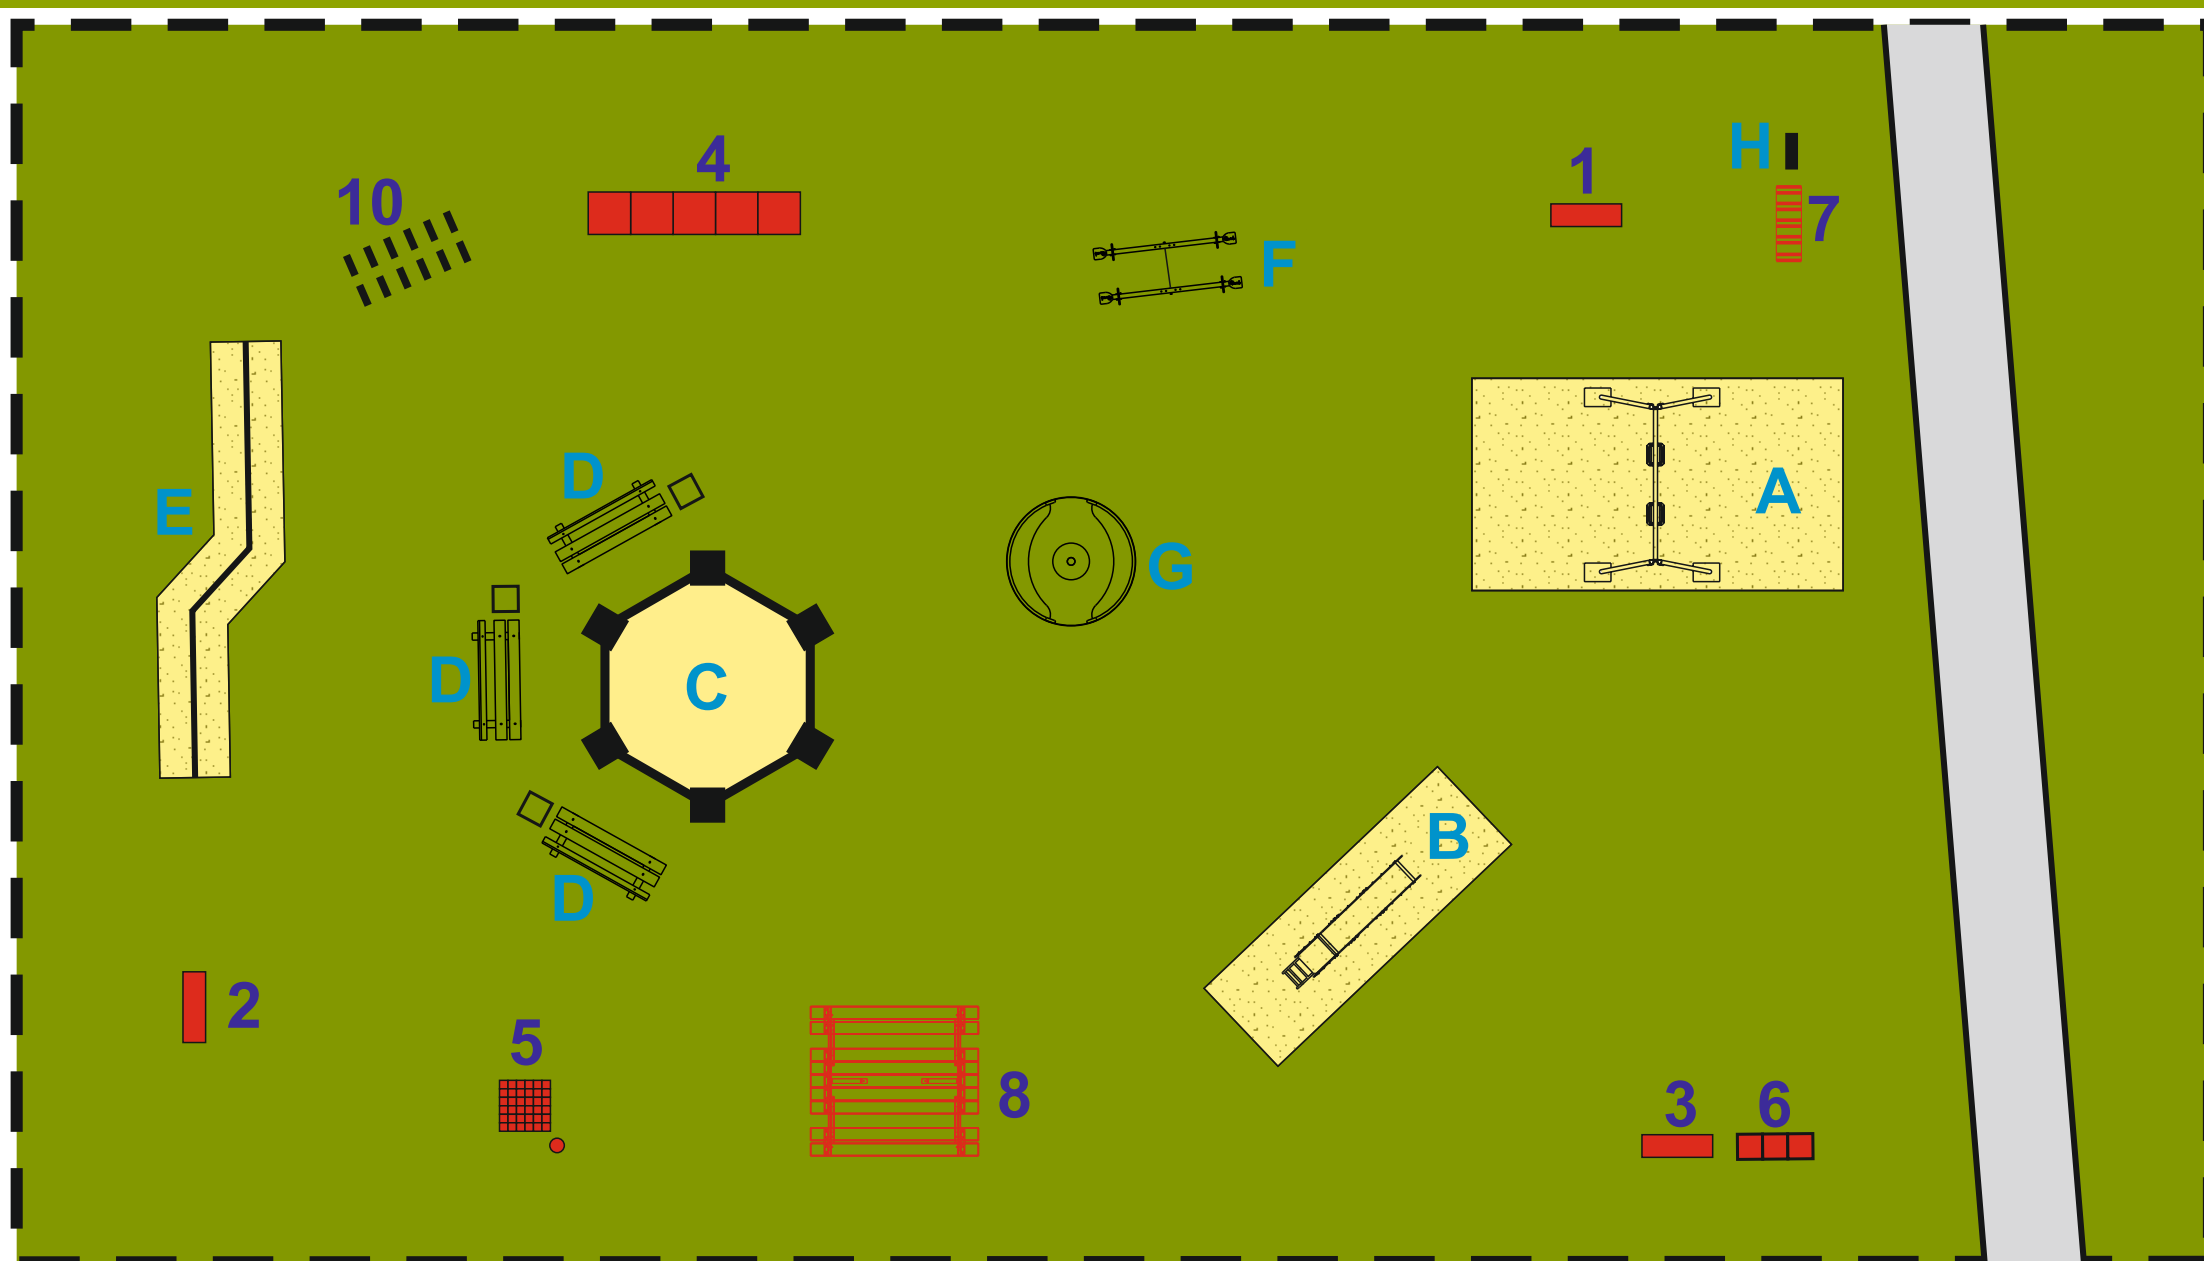

ELEMENTY ISTNIEJĄCE

- | | | | | |
|-----------------------------|-----------------------|-------------------------------|-------------------------------|---------|
| A huśtawka wahadłowa | C piaskownica | E zestaw sprawnościowy | G karuzela | trawnik |
| B ślizgawka | D ławka i kosz | F huśtawka wagowa | H tablica informacyjna | chodnik |

ELEMENTY PROJEKTOWANE

