


MIASTECZKO ROWEROWE przy PSP 15 w Wałbrzychu

Stan istniejący


Obszar opracowania znajduje się na terenie Publicznej Szkoły Podstawowej nr 15 w Wałbrzychu. Zajmuje obszar zlokalizowany na zewnętrznym dziedzińcu, obok wejścia do Szkoły, częściowo zagospodarowanym zielenią.

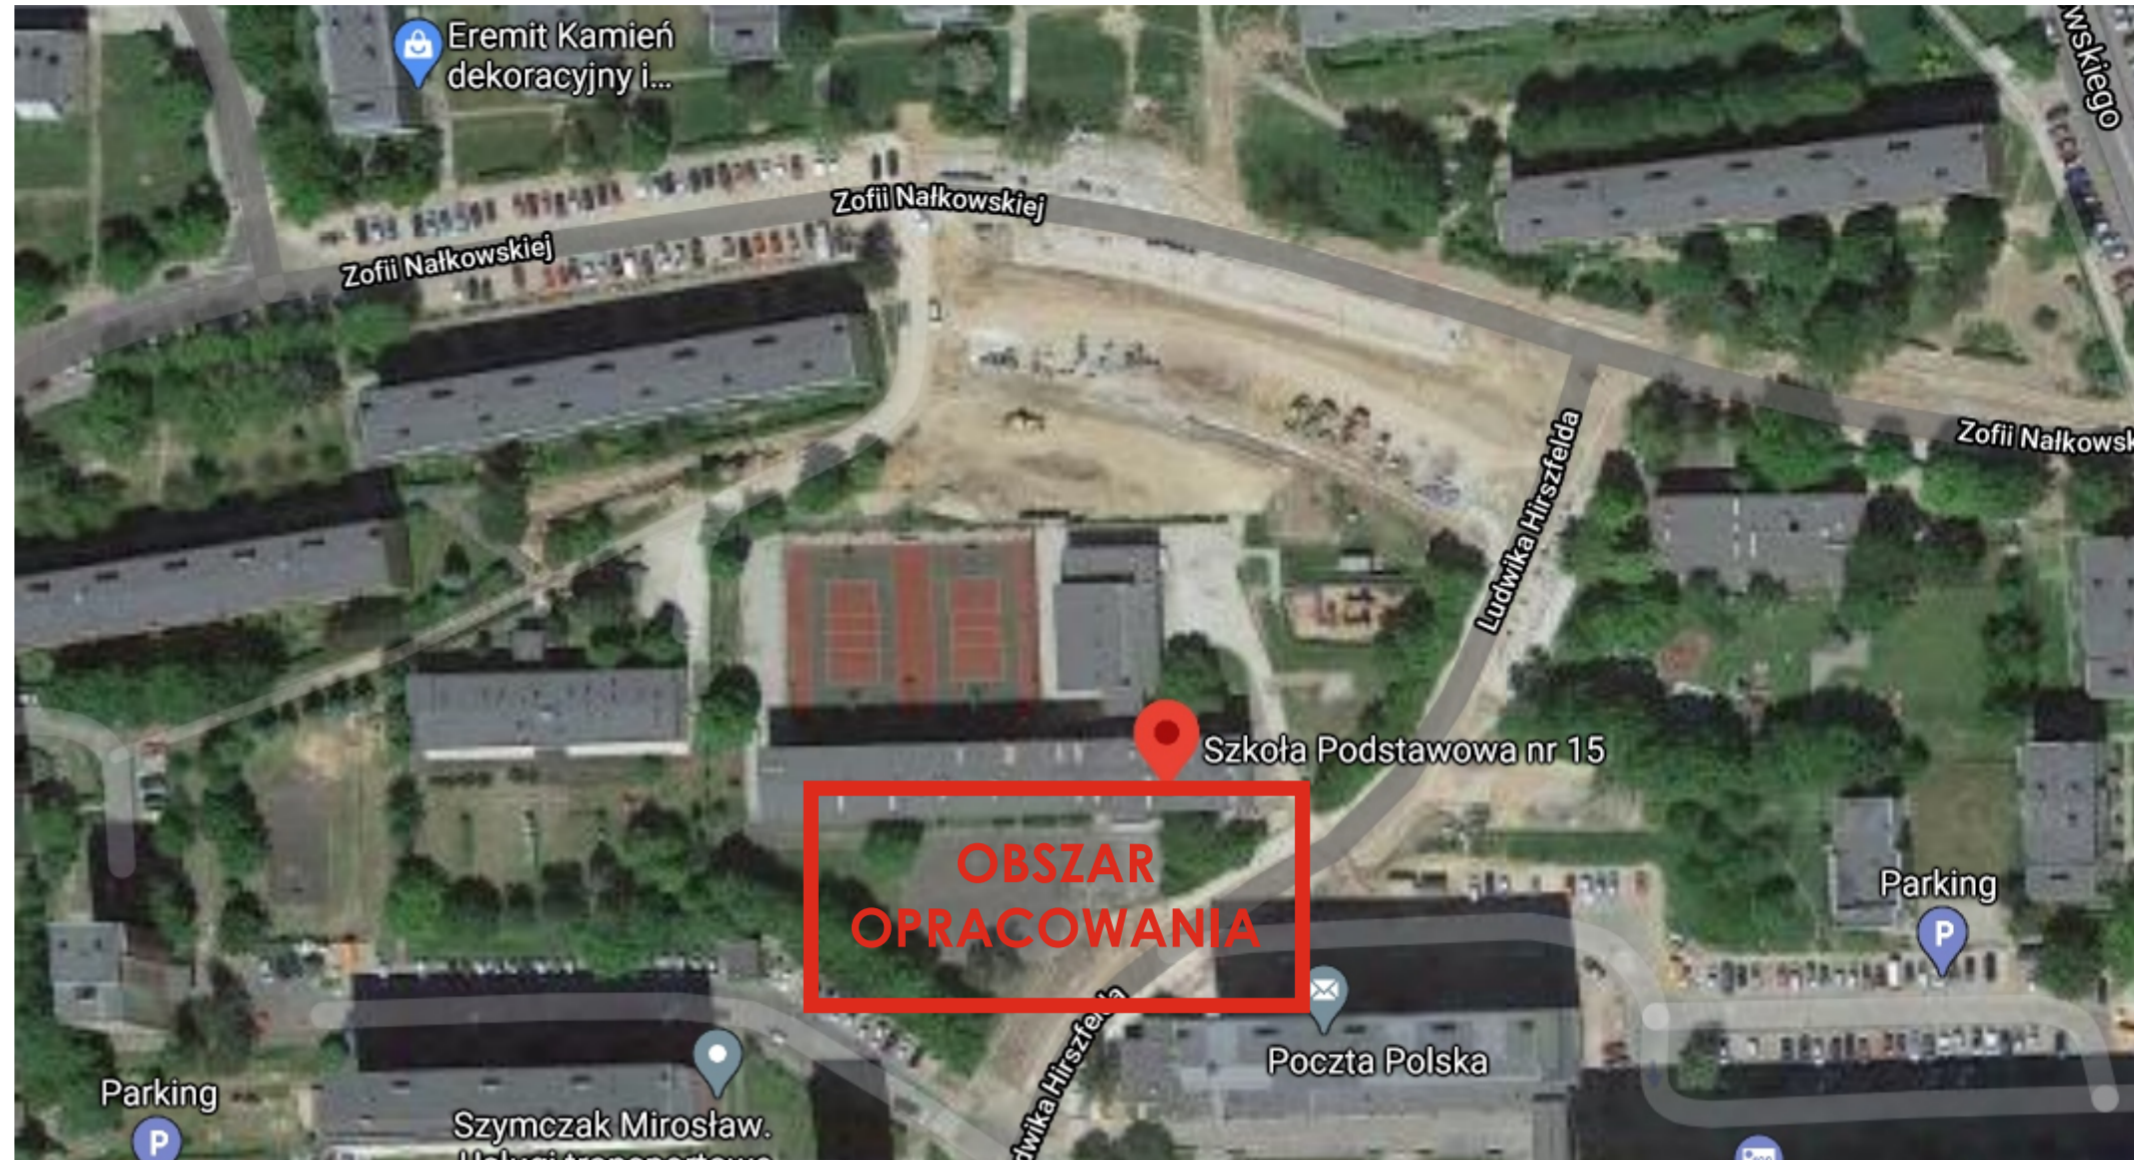

Projektowane zagospodarowanie terenu

GRY I ZABAWY KREATYWNE

ZNAKI DROGOWE

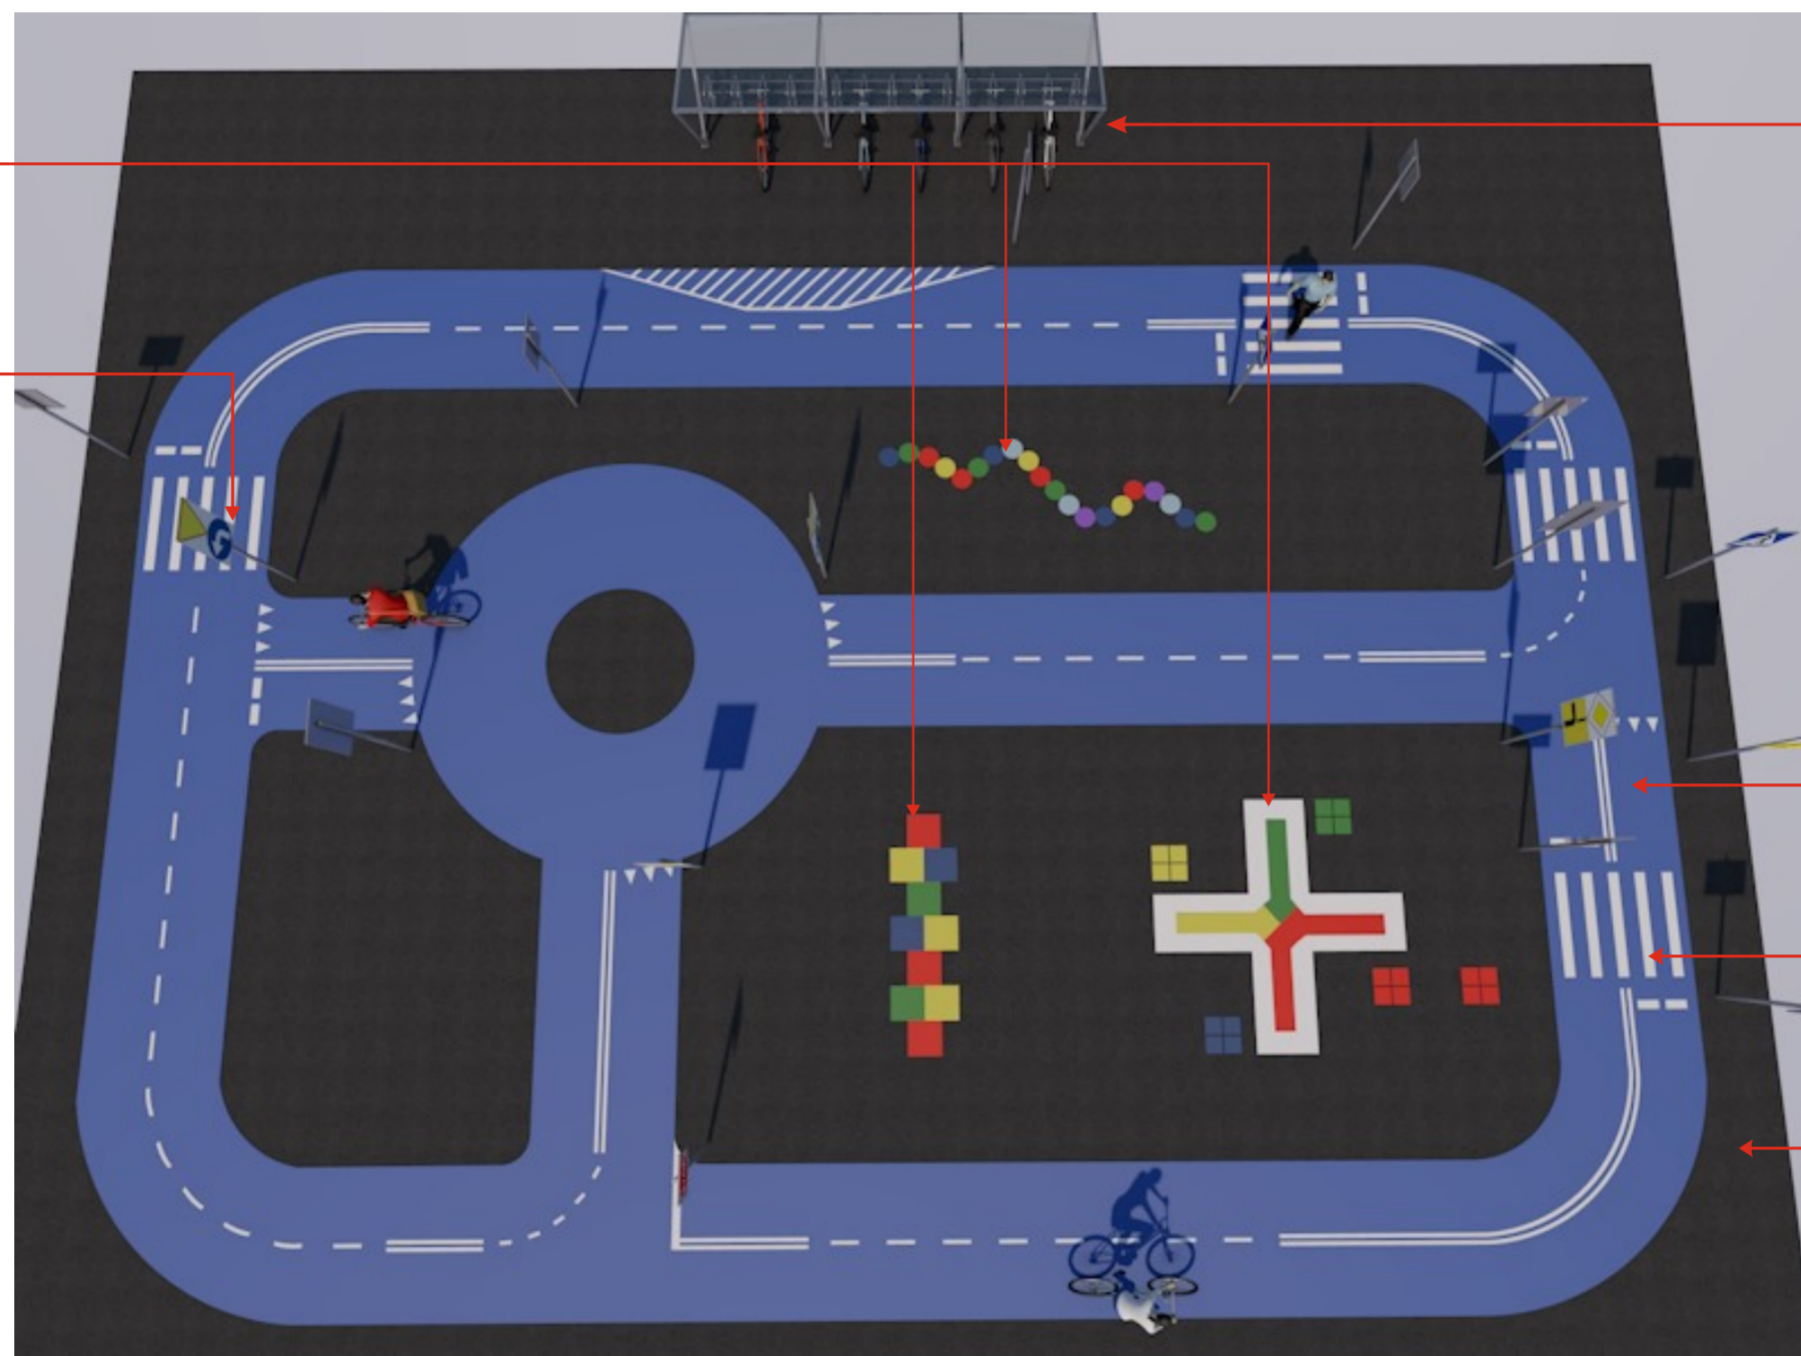

WIATA ROWEROWA






PROJEKTOWANA NAWIERZCHNIA

UTWARDZONA

PRZEJŚCIE DLA PIESZYCH

ISTNIEJĄCA NAWIERZCHNIA

UTWARDZONA

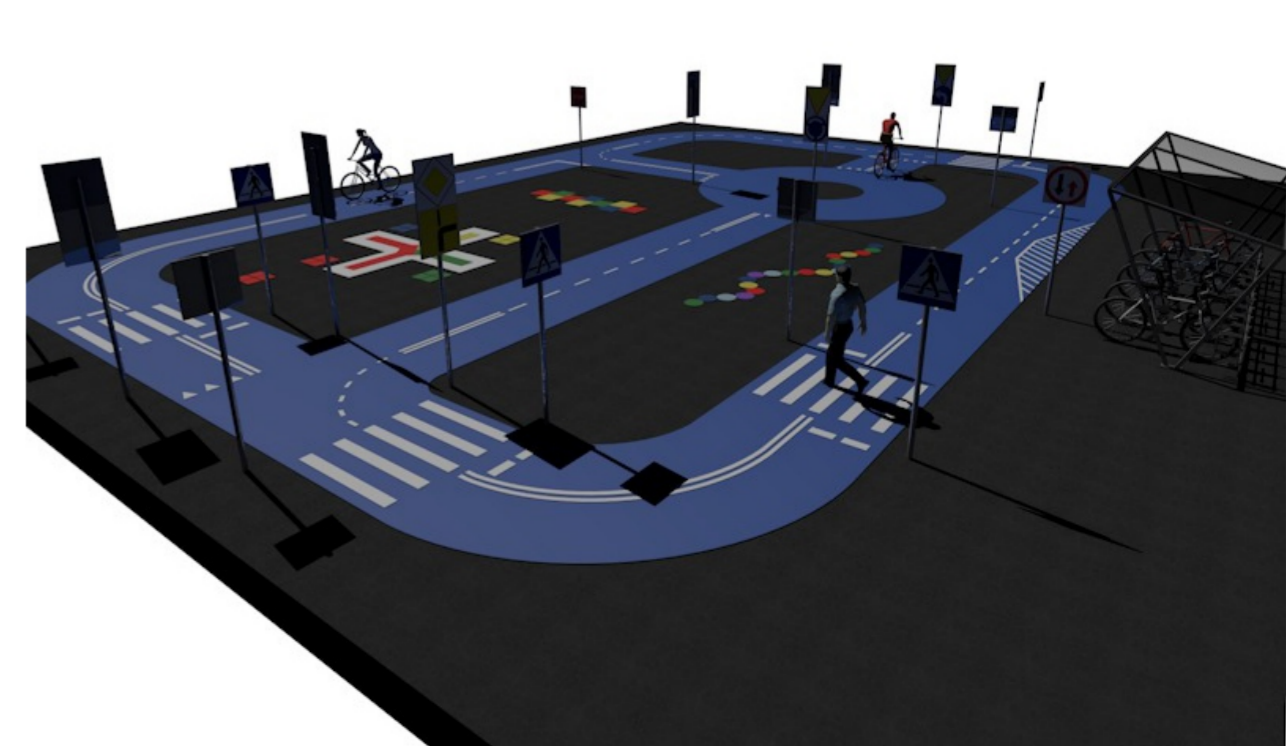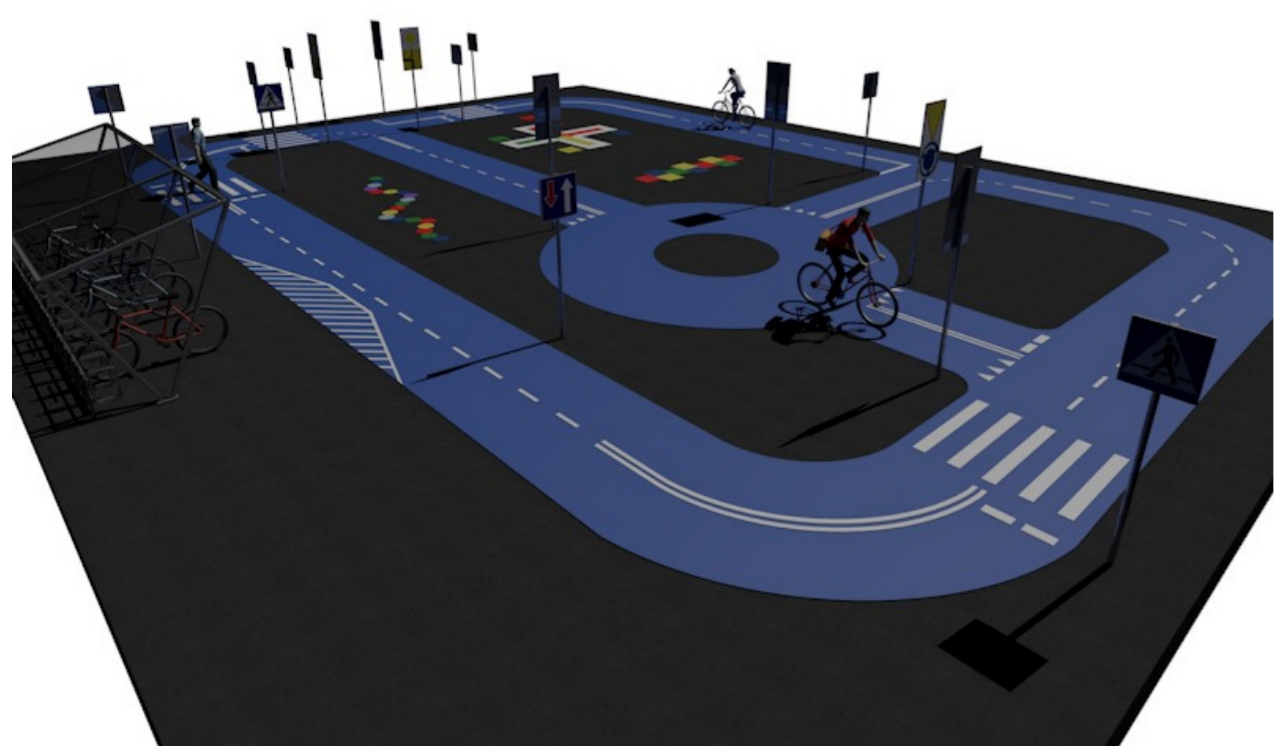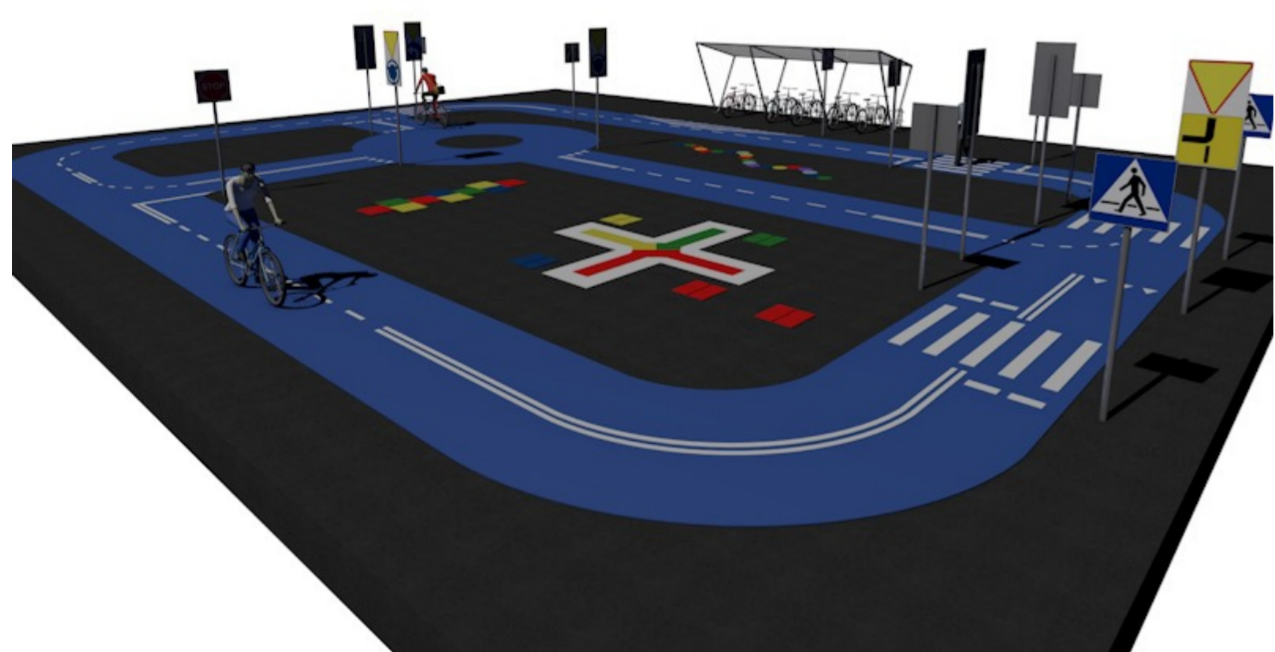

Projekt zakłada stworzenie miasteczka rowerowego na placu przed szkołą. W ramach inwestycji zostanie zamontowana wiata rowerowa, a na asfaltowej nawierzchni wymalowana zostanie ścieżka rowerowa oraz wysepki z grami kreatywnymi dla dzieci i dorosłych. Dodatkowo zostaną ustawione znaki drogowe, tak aby móc zaaranżować przykładowe zdarzenia i sytuacje drogowe z którymi może spotkać się rowerzysta. Poczucie bezpieczeństwa to jedna z podstawowych potrzeb człowieka, której zaspokojenie daje możliwość prawidłowego i zdrowego funkcjonowania we współczesnym świecie. Głównym założeniem projektu jest zwiększenie bezpieczeństwa dzieci, mieszkańców dzielnicy Piaskowa Góra w ruchu drogowym oraz przygotowanie praktyczne i teoretyczne uczniów do egzaminu na kartę rowerową. Ponadto użytkownicy placu będą mogli poznać podstawowe zasady bezpiecznego zachowania, w tym niektóre przepisy ruchu drogowego, numery policji, straży pożarnej i pogotowia ratunkowego oraz zasady korzystania z nich, związek między zachowaniem człowieka a zagrożeniem a także zrozumieć potrzebę ochrony środowiska poprzez przemieszczanie się do szkoły rowerem.