


REMONT I MODERNIZACJA TORU MODELARSKIEGO w Jelczu - Laskowicach

Stan istniejący

Teren opracowania obejmuje istniejący tor modelarski zlokalizowany przy ul. Techników w Jelczu-Laskowicach




Projektowane zagospodarowanie terenu

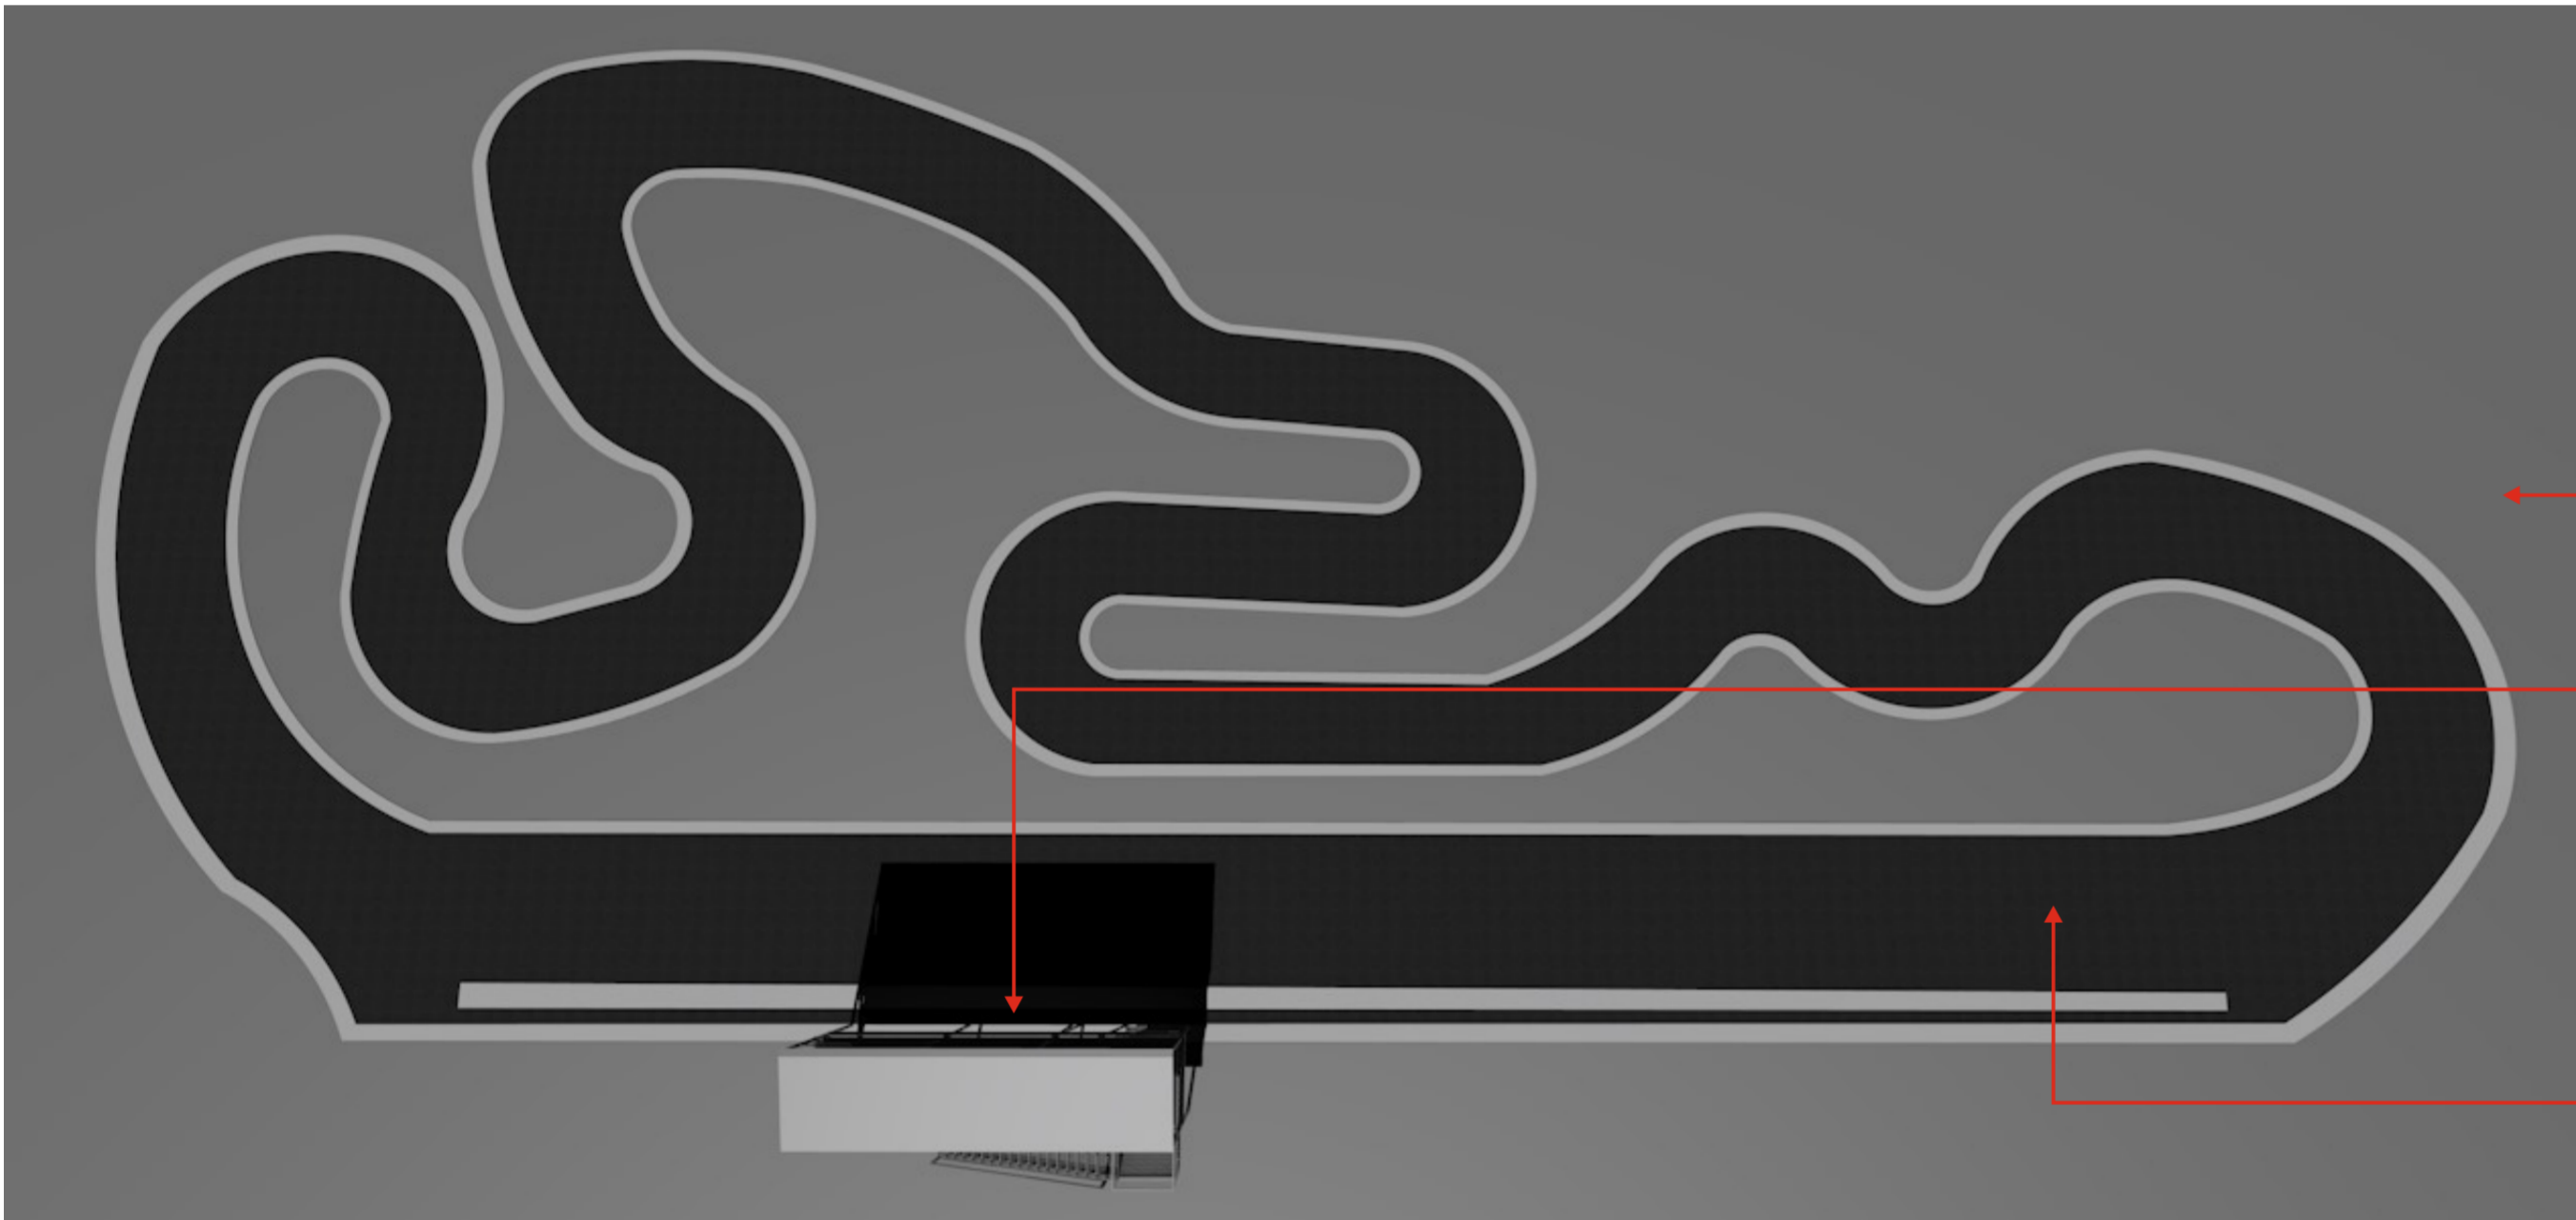

Celem projektu jest remont i modernizacja toru modelarskiego i dostosowanie go do wymogów BHP. Prace remontowe obejmować będą:


1. wykonanie dodatkowego ogrodzenia toru z bramkami
2. wymiana podłogi na podeście oraz wykonanie zadaszenia
3. wyrównanie podłoża asfaltowego, pomalowanie go środkiem zwiększającym przyczepność modeli, wymalowanie linii, wyrównanie "tarek" i pomalowanie ich

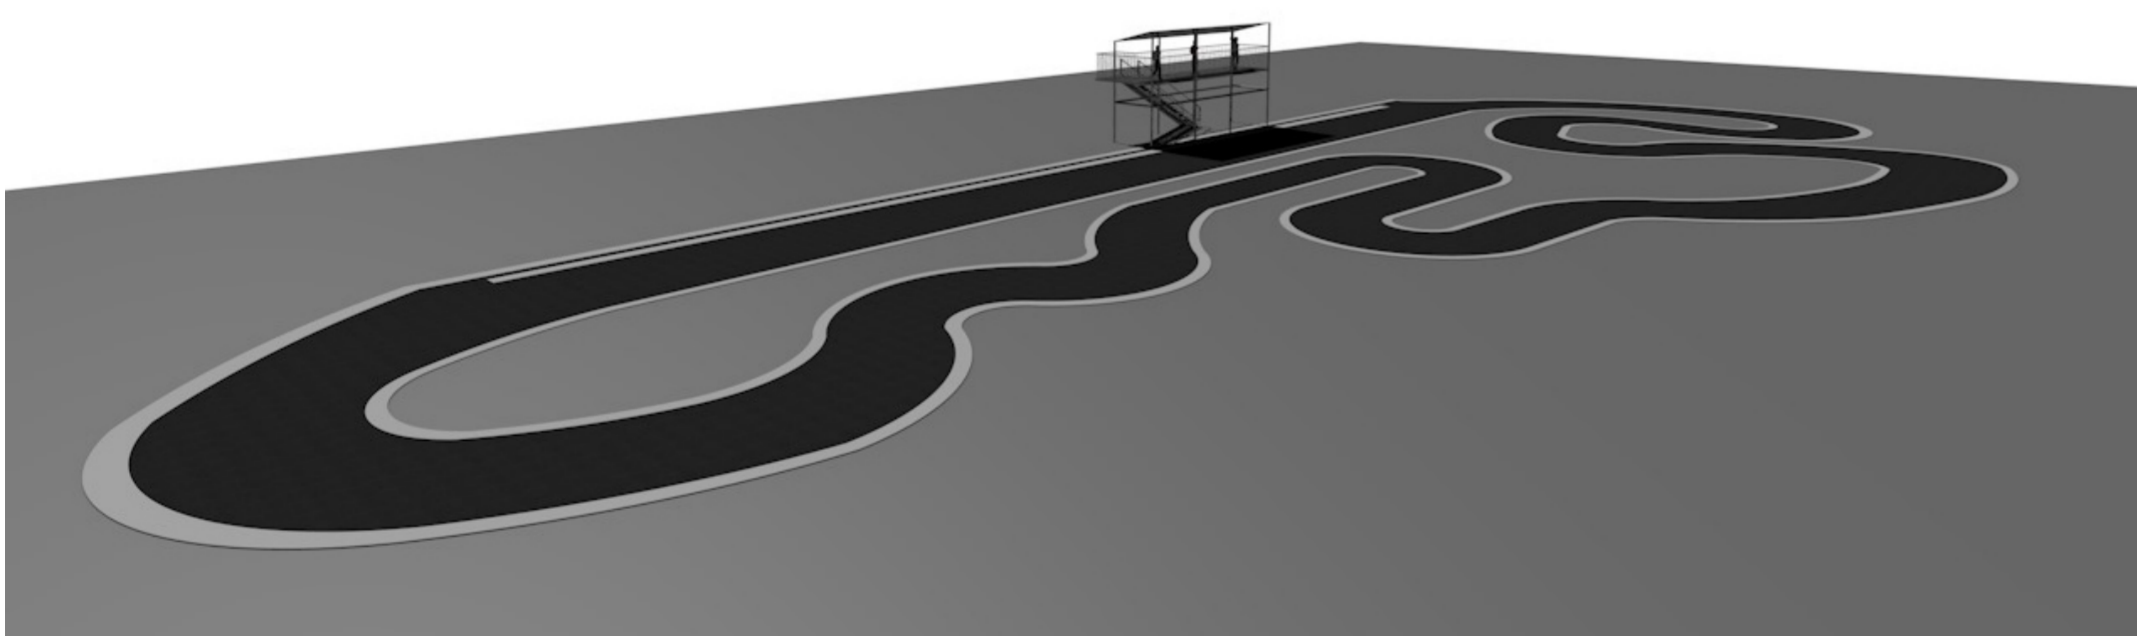

METALOWE PODESTY ZASTĄPIĄ DOTYCHCZASOWE DREWNIANE



DODATKOWE OGRODZENIE PANELOWE

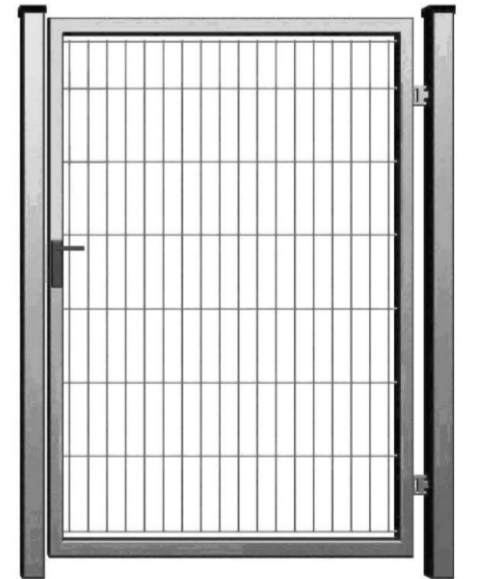

WYMIANA PODESTU I ZADASZENIE

