



MINI SIŁOWNIA POD KWITNĄCĄ WIŚNIĄ przy placu zabaw w Łęgach

Stan istniejący

Projektowana Mini siłownia pod kwitnącą wiśnią znajdować się będzie na terenie istniejącego placu zabaw w Łęgu przy ul. Polnej w sąsiedztwie fabryki Toyota Motor Manufacturing Poland Sp. z o.o. oddział w Łęgu.

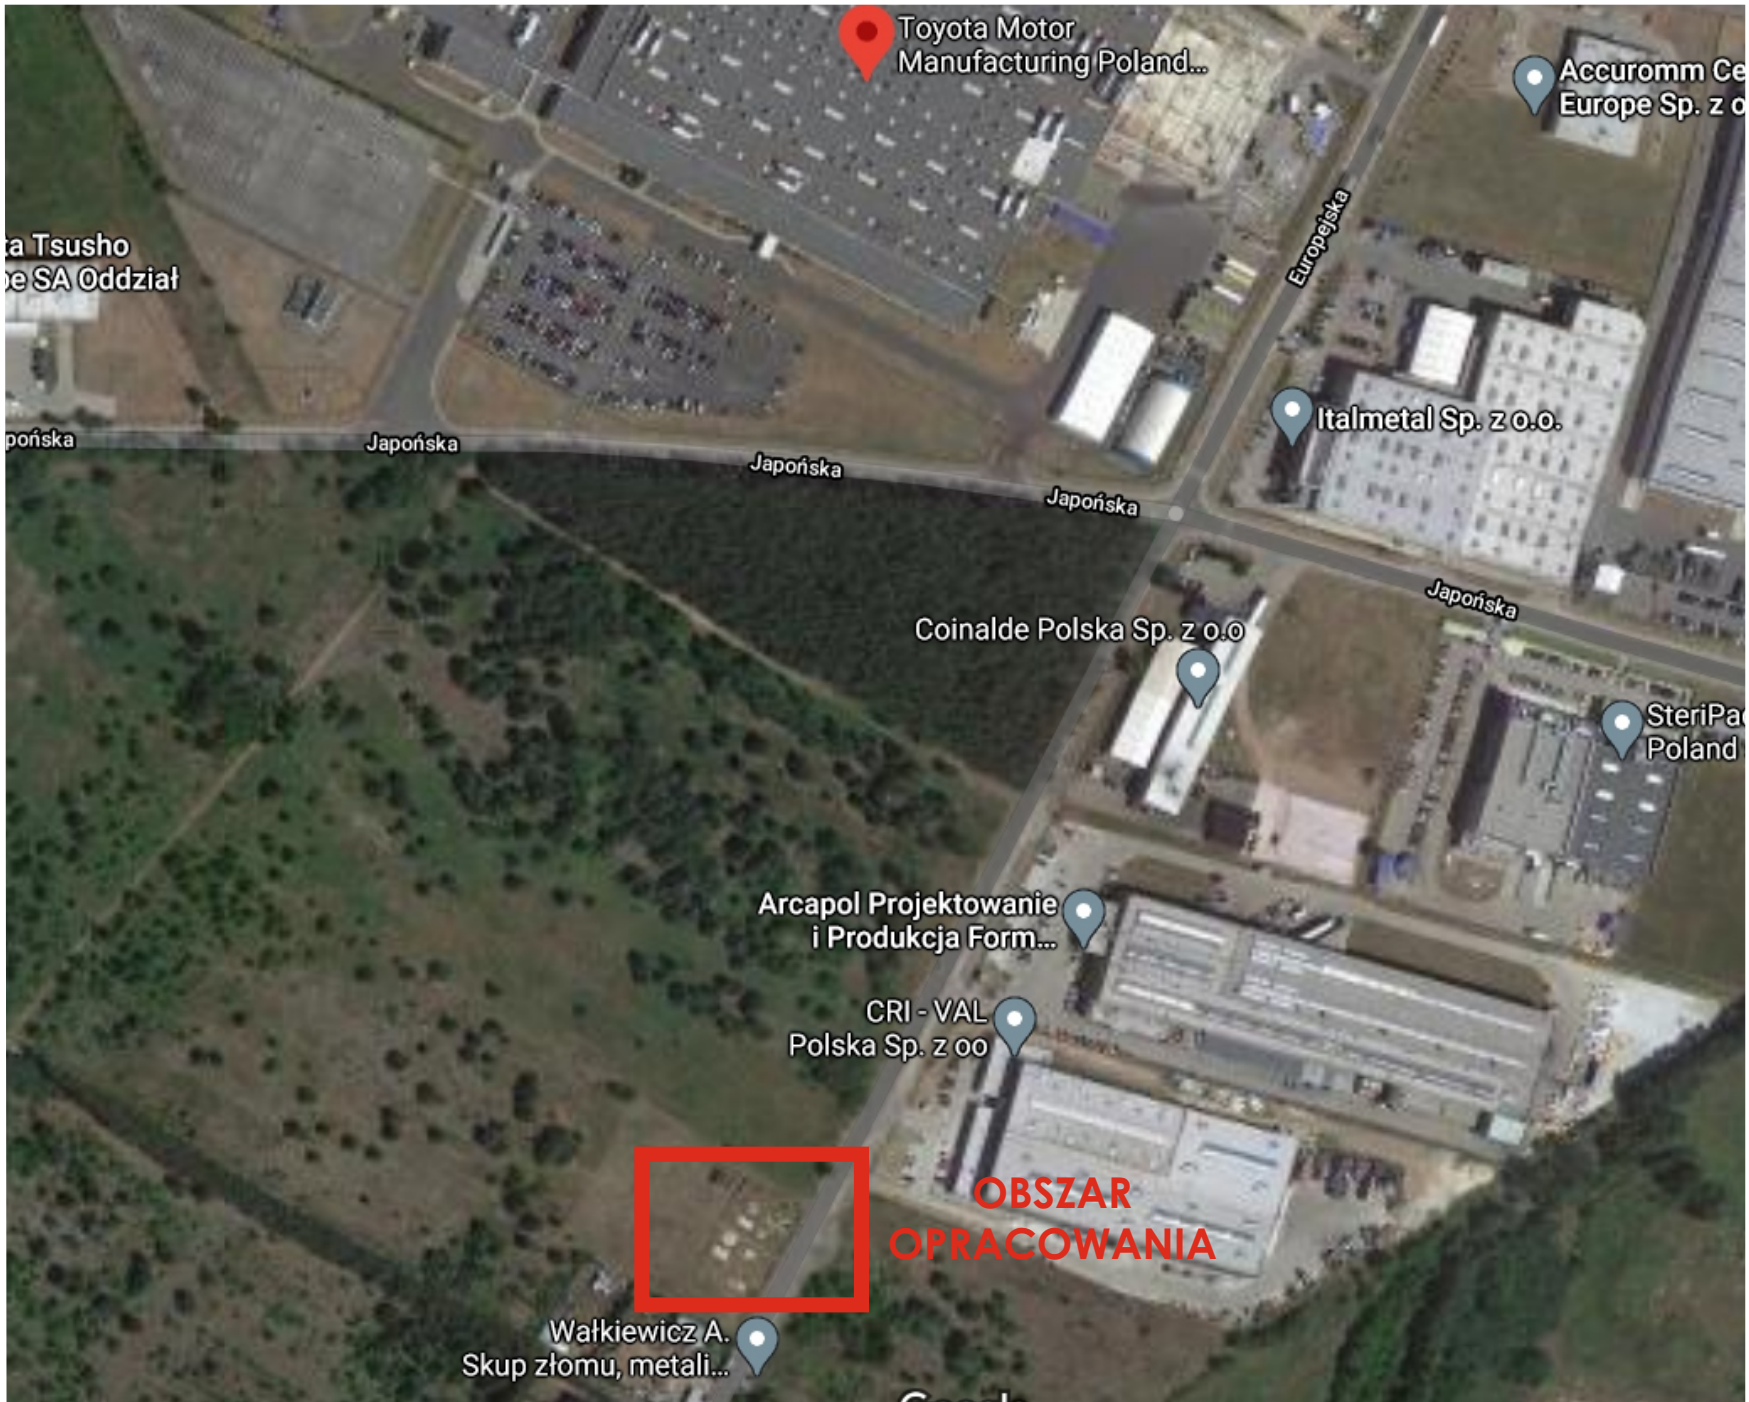

Projektowane zagospodarowanie terenu

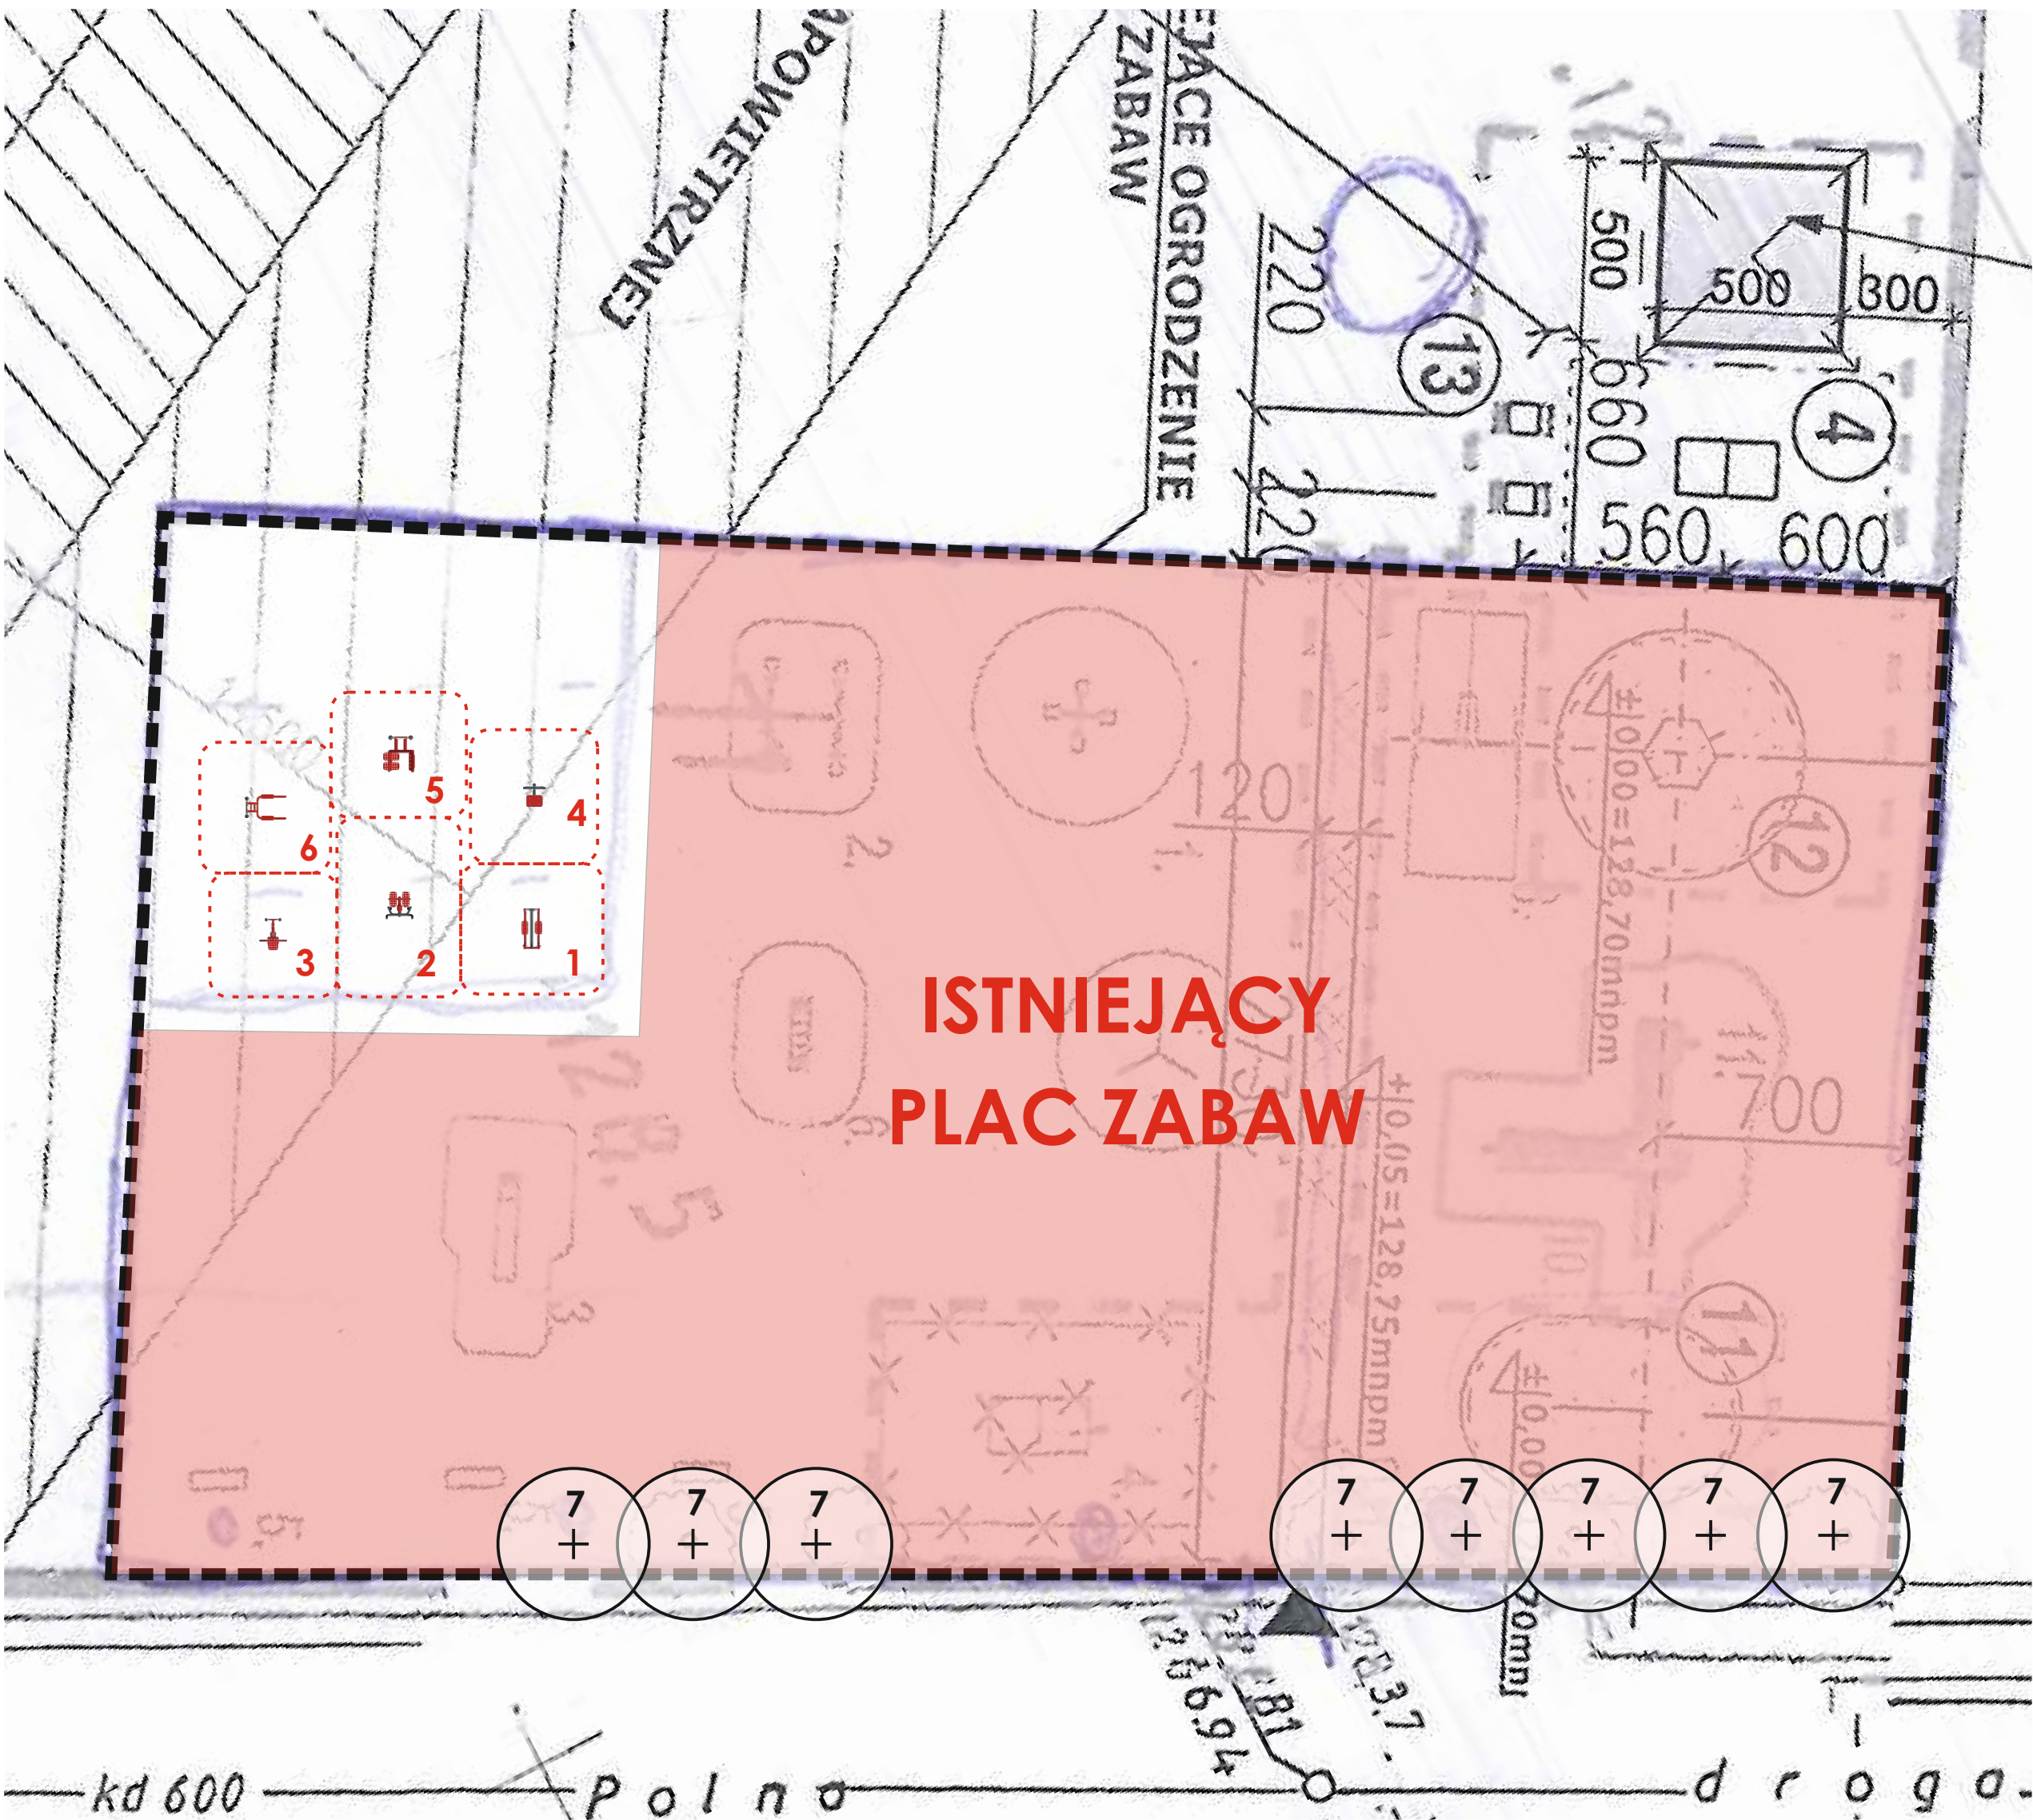

Celem projektu jest budowa zewnętrznej mini siłowni na placu zabaw w Łęgu w otoczeniu drzew wiśni. Zostanie stworzone miejsce do aktywności fizycznej oraz odpoczynku i relaksu dla mieszkańców Łęgu, pracowników Toyoty oraz przyjezdnych rodzin z dziećmi. Mini siłownia pod kwitnącą wiśnią znajdować się będzie przy ul. Polnej, która jest oddalona o 200 m. od fabryki Toyoty. Wyposażona zostanie w profesjonalny i bezpieczny sprzęt sportowo- rekreacyjny tj.: orbitrek, wahadło, motyl, prostownik pleców, twister, podciąganie nóg, który będzie otoczony drzewami wiśni. Na terenie placu zabaw w Łęgu znajdują się już zabawki dla dzieci oraz ławeczki, kosze na śmieci, altana, miejsce na ognisko. Teren jest ogrodzony i bezpieczny.

7. WIŚNIA PIŁKOWANA



1. ORBITREK

2. WAHADŁO

3. MOTYL

4. TWISTER

5. PROSTOWNIK PLECÓW

6. PODCIĄGANIE NÓG