


Stan istniejący

Teren planowanej inwestycji to stare, betonowe boisko do siatkówki, które znajduje się na terenie Stadionu Miejskiego w Jaworzynie Śląskiej, stanowiące własność Gminy Jaworzyna Śląska, na terenie której zostaną wytyczone i oznakowane trasy rowerowe.



Projektowane zagospodarowanie terenu

W ramach projektu zostanie stworzony plac manewrowy do nauki jazdy na rowerze dla dzieci, młodzieży i dorosłych, wraz z podstawowymi znakami drogowymi. Zostanie do tego wykorzystane stare, betonowe boisko do siatkówki, które znajduje się na terenie Stadionu Miejskiego w Jaworzynie Śląskiej. Oznakowane zostaną również ścieżki i trasy rowerowe w Gminie Jaworzyna Śląska. W tym celu zamontowane zostaną tabliczki - drogowskazy, informujące lokalną społeczność o prawidłowych kierunkach przebiegów tras rowerowych. Zamontowana zostanie również stacja do podstawowej naprawy rowerów na terenie Stadionu Miejskiego w Jaworzynie Śląskiej.

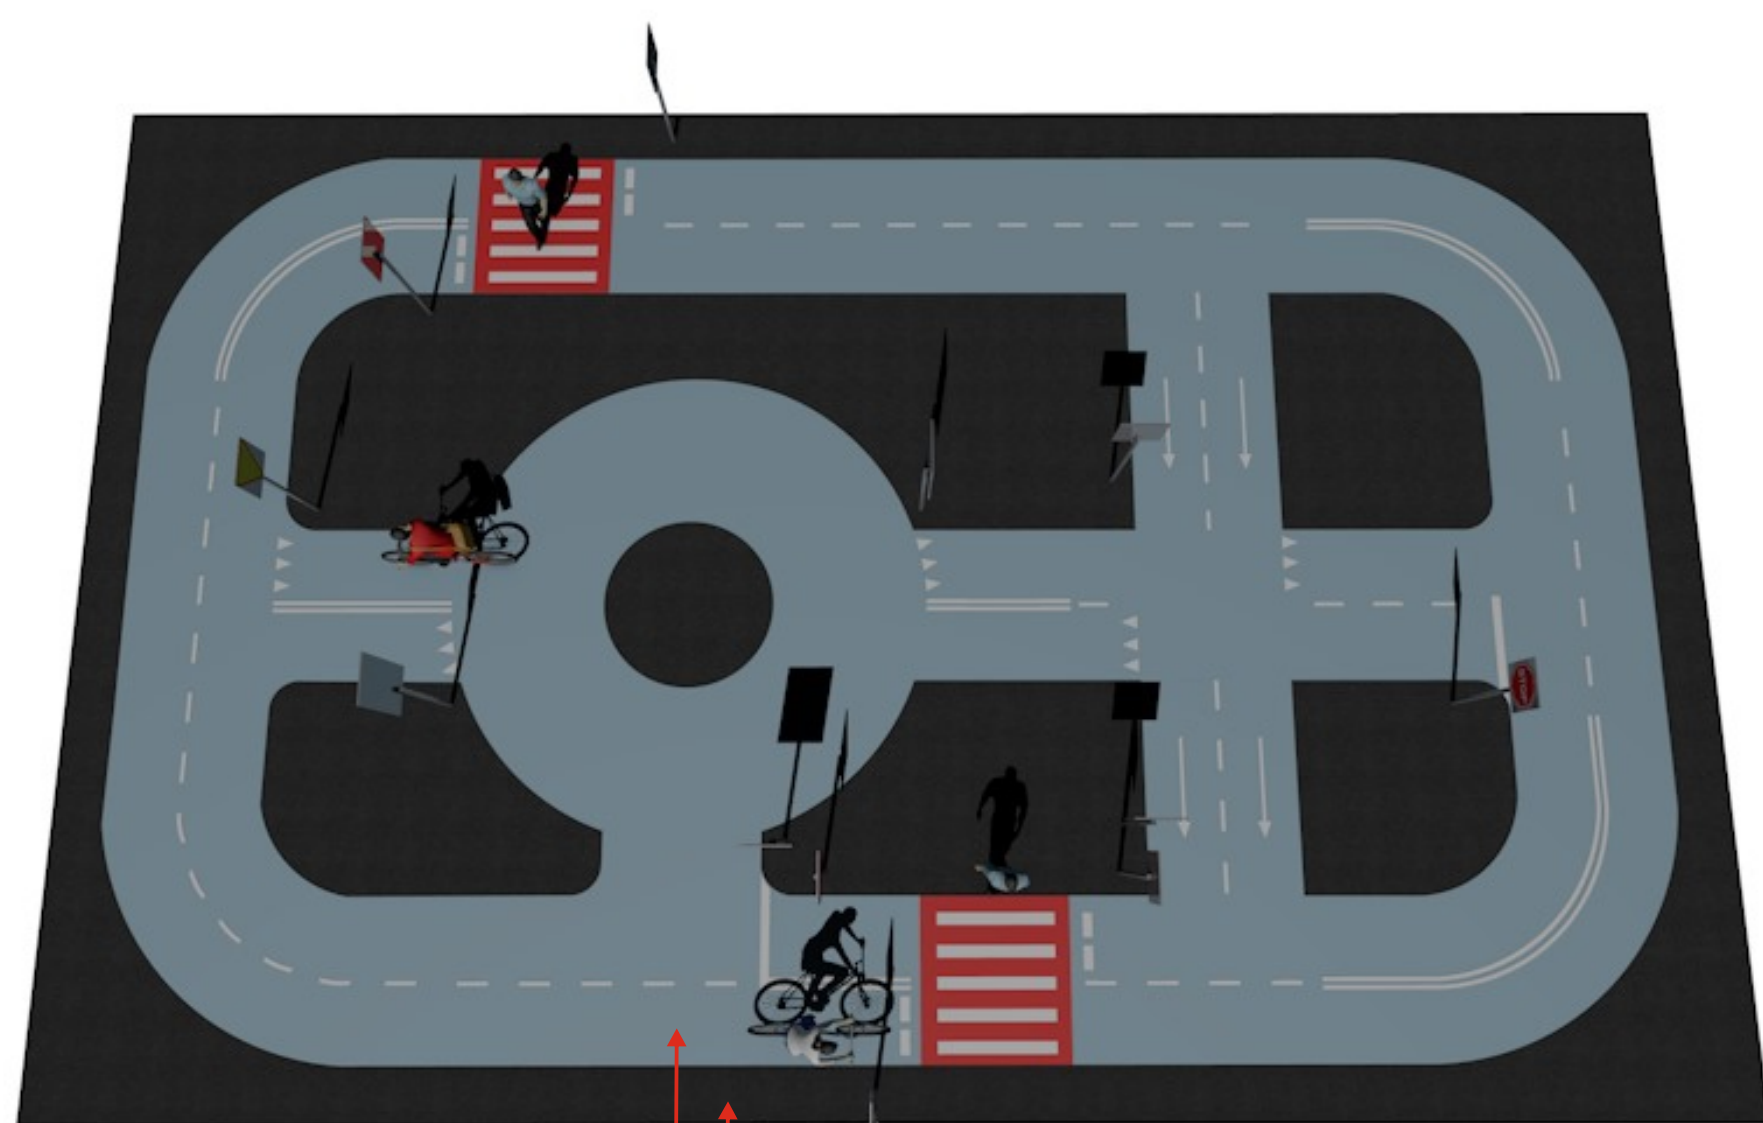


ISTNIEJĄCA NAWIERZCHNIA UTWARDZONA
NAWIERZCHNIA PLACU MANEWROWEGO

OZNAKOWANIE



ELEMENTY WYPOSAŻENIA

STACJA NAPRAWY ROWERÓW

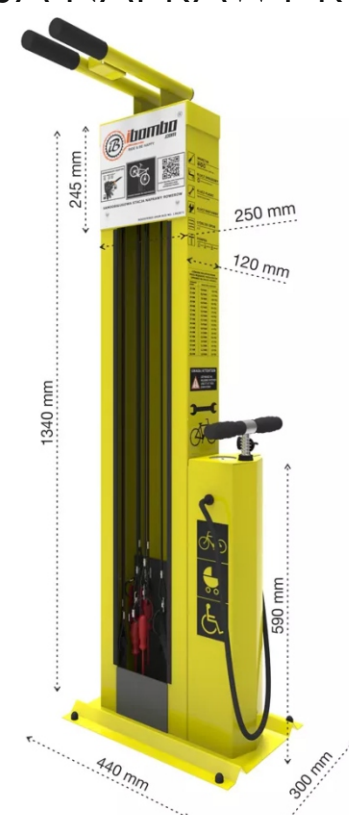

STOJAK ROWEROWY



WYTYCZENIE I OZNAKOWANIE TRAS ROWEROWYCH

