

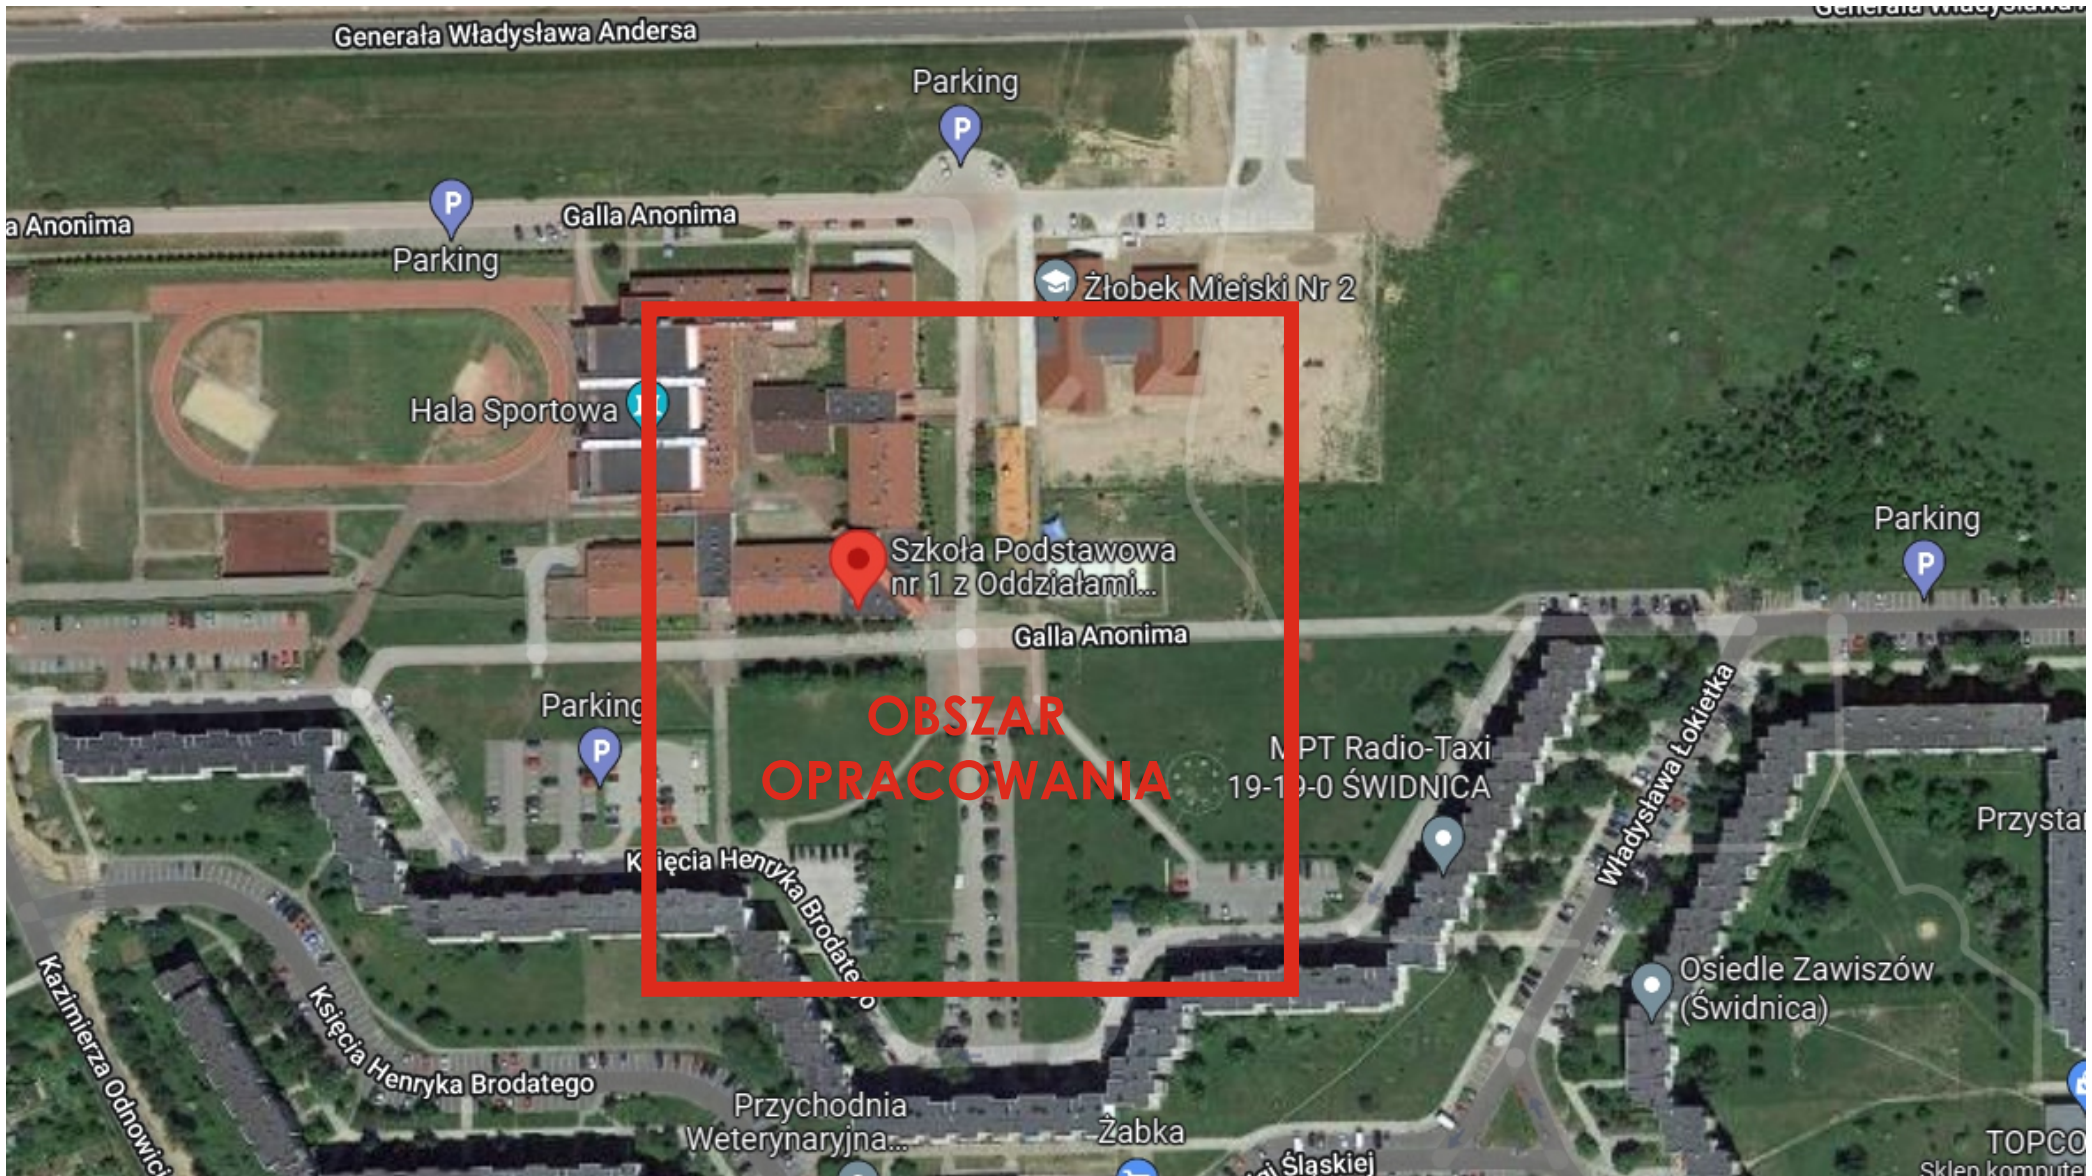


Stan istniejący

Planowana powierzchnia, na której realizowany będzie projekt, to ok. 25 arów. Teren jest płaski i nie znajdują się tam żadne elementy oraz obiekty. Obszar jest w trwałym zarządzie Szkoły Podstawowej Nr 1 z Oddziałami Integracyjnymi w Świdnicy, pozostaje własnością Urzędu Miasta w Świdnicy.

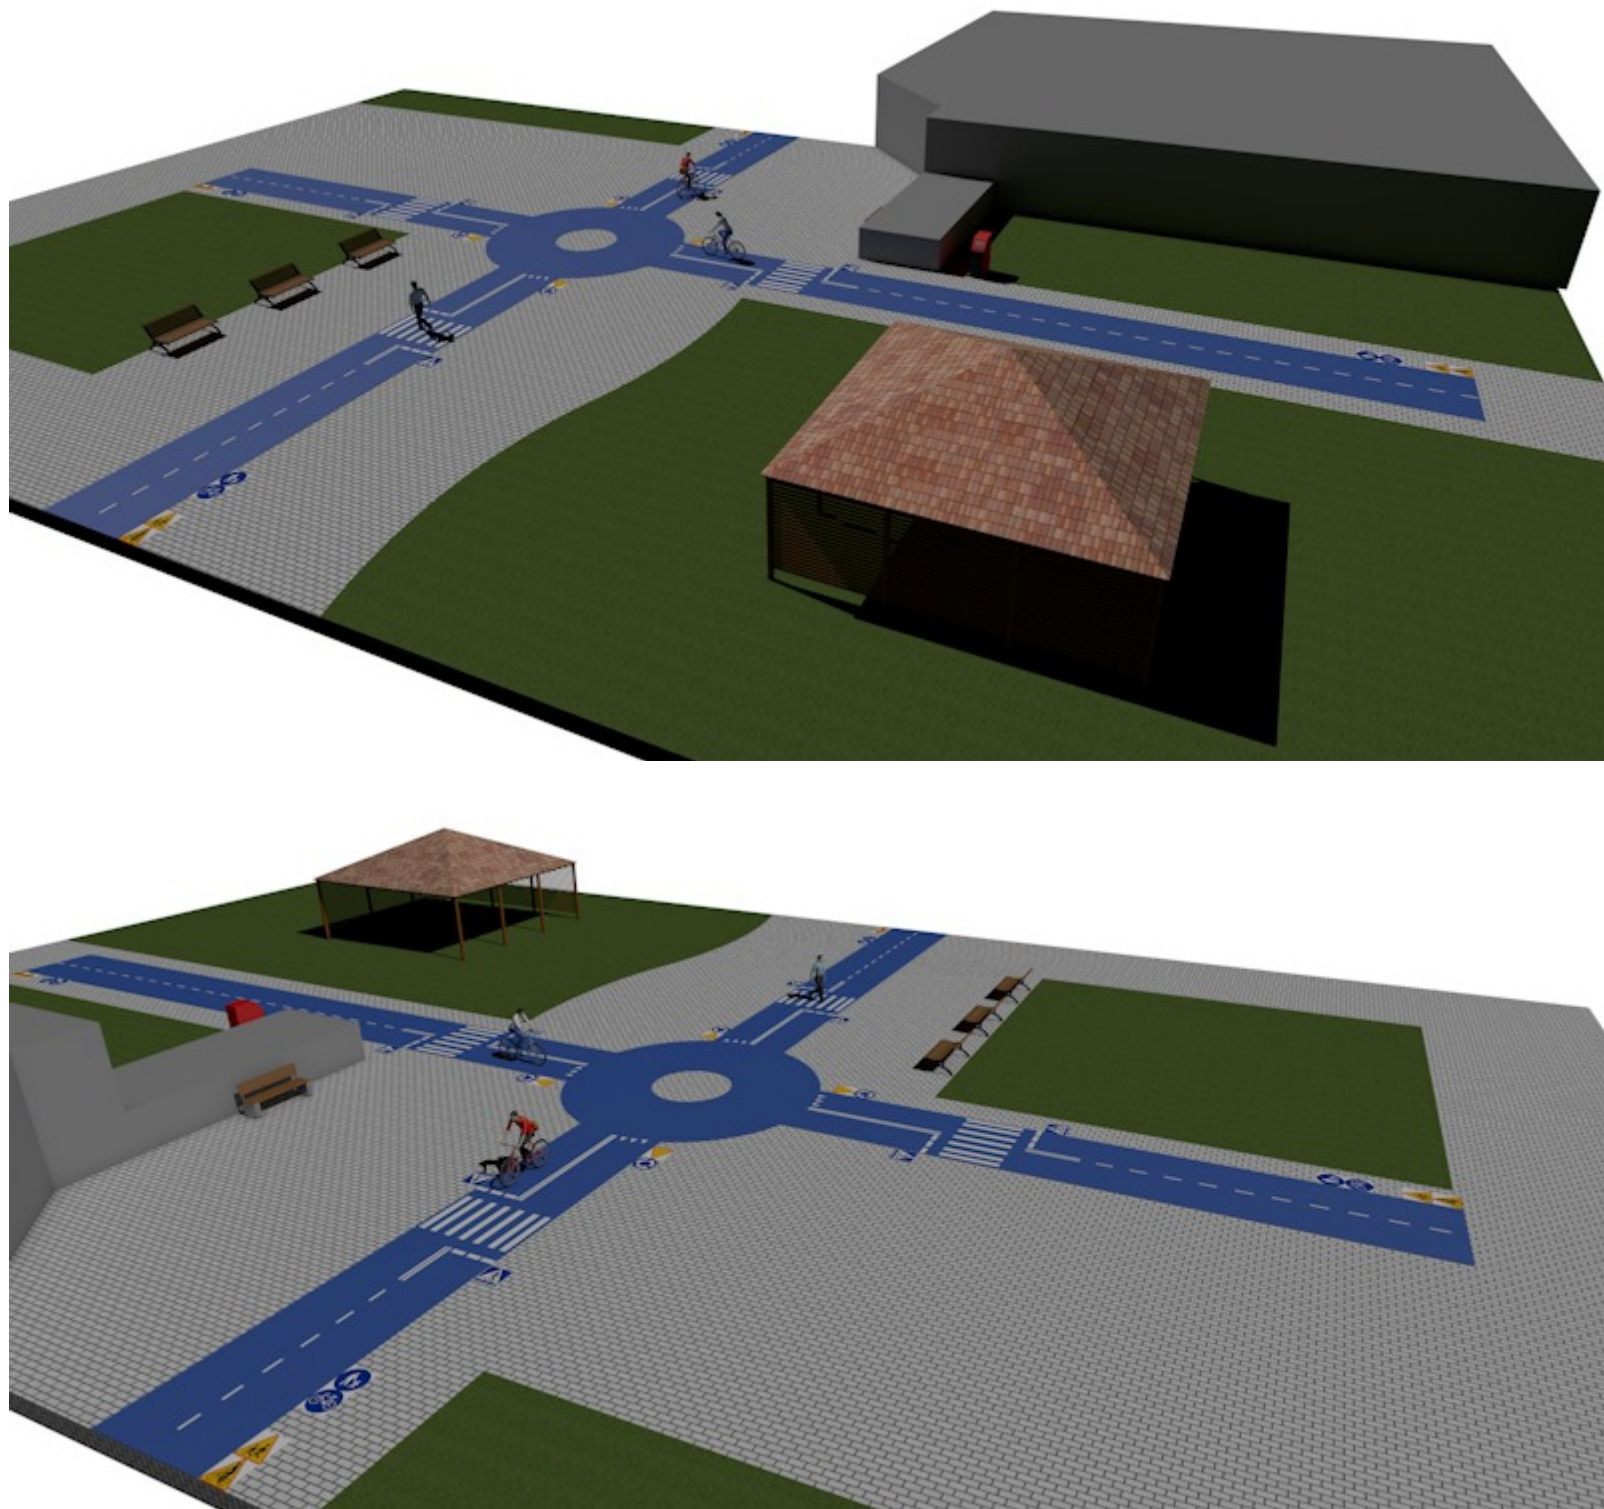

Projektowane zagospodarowanie terenu

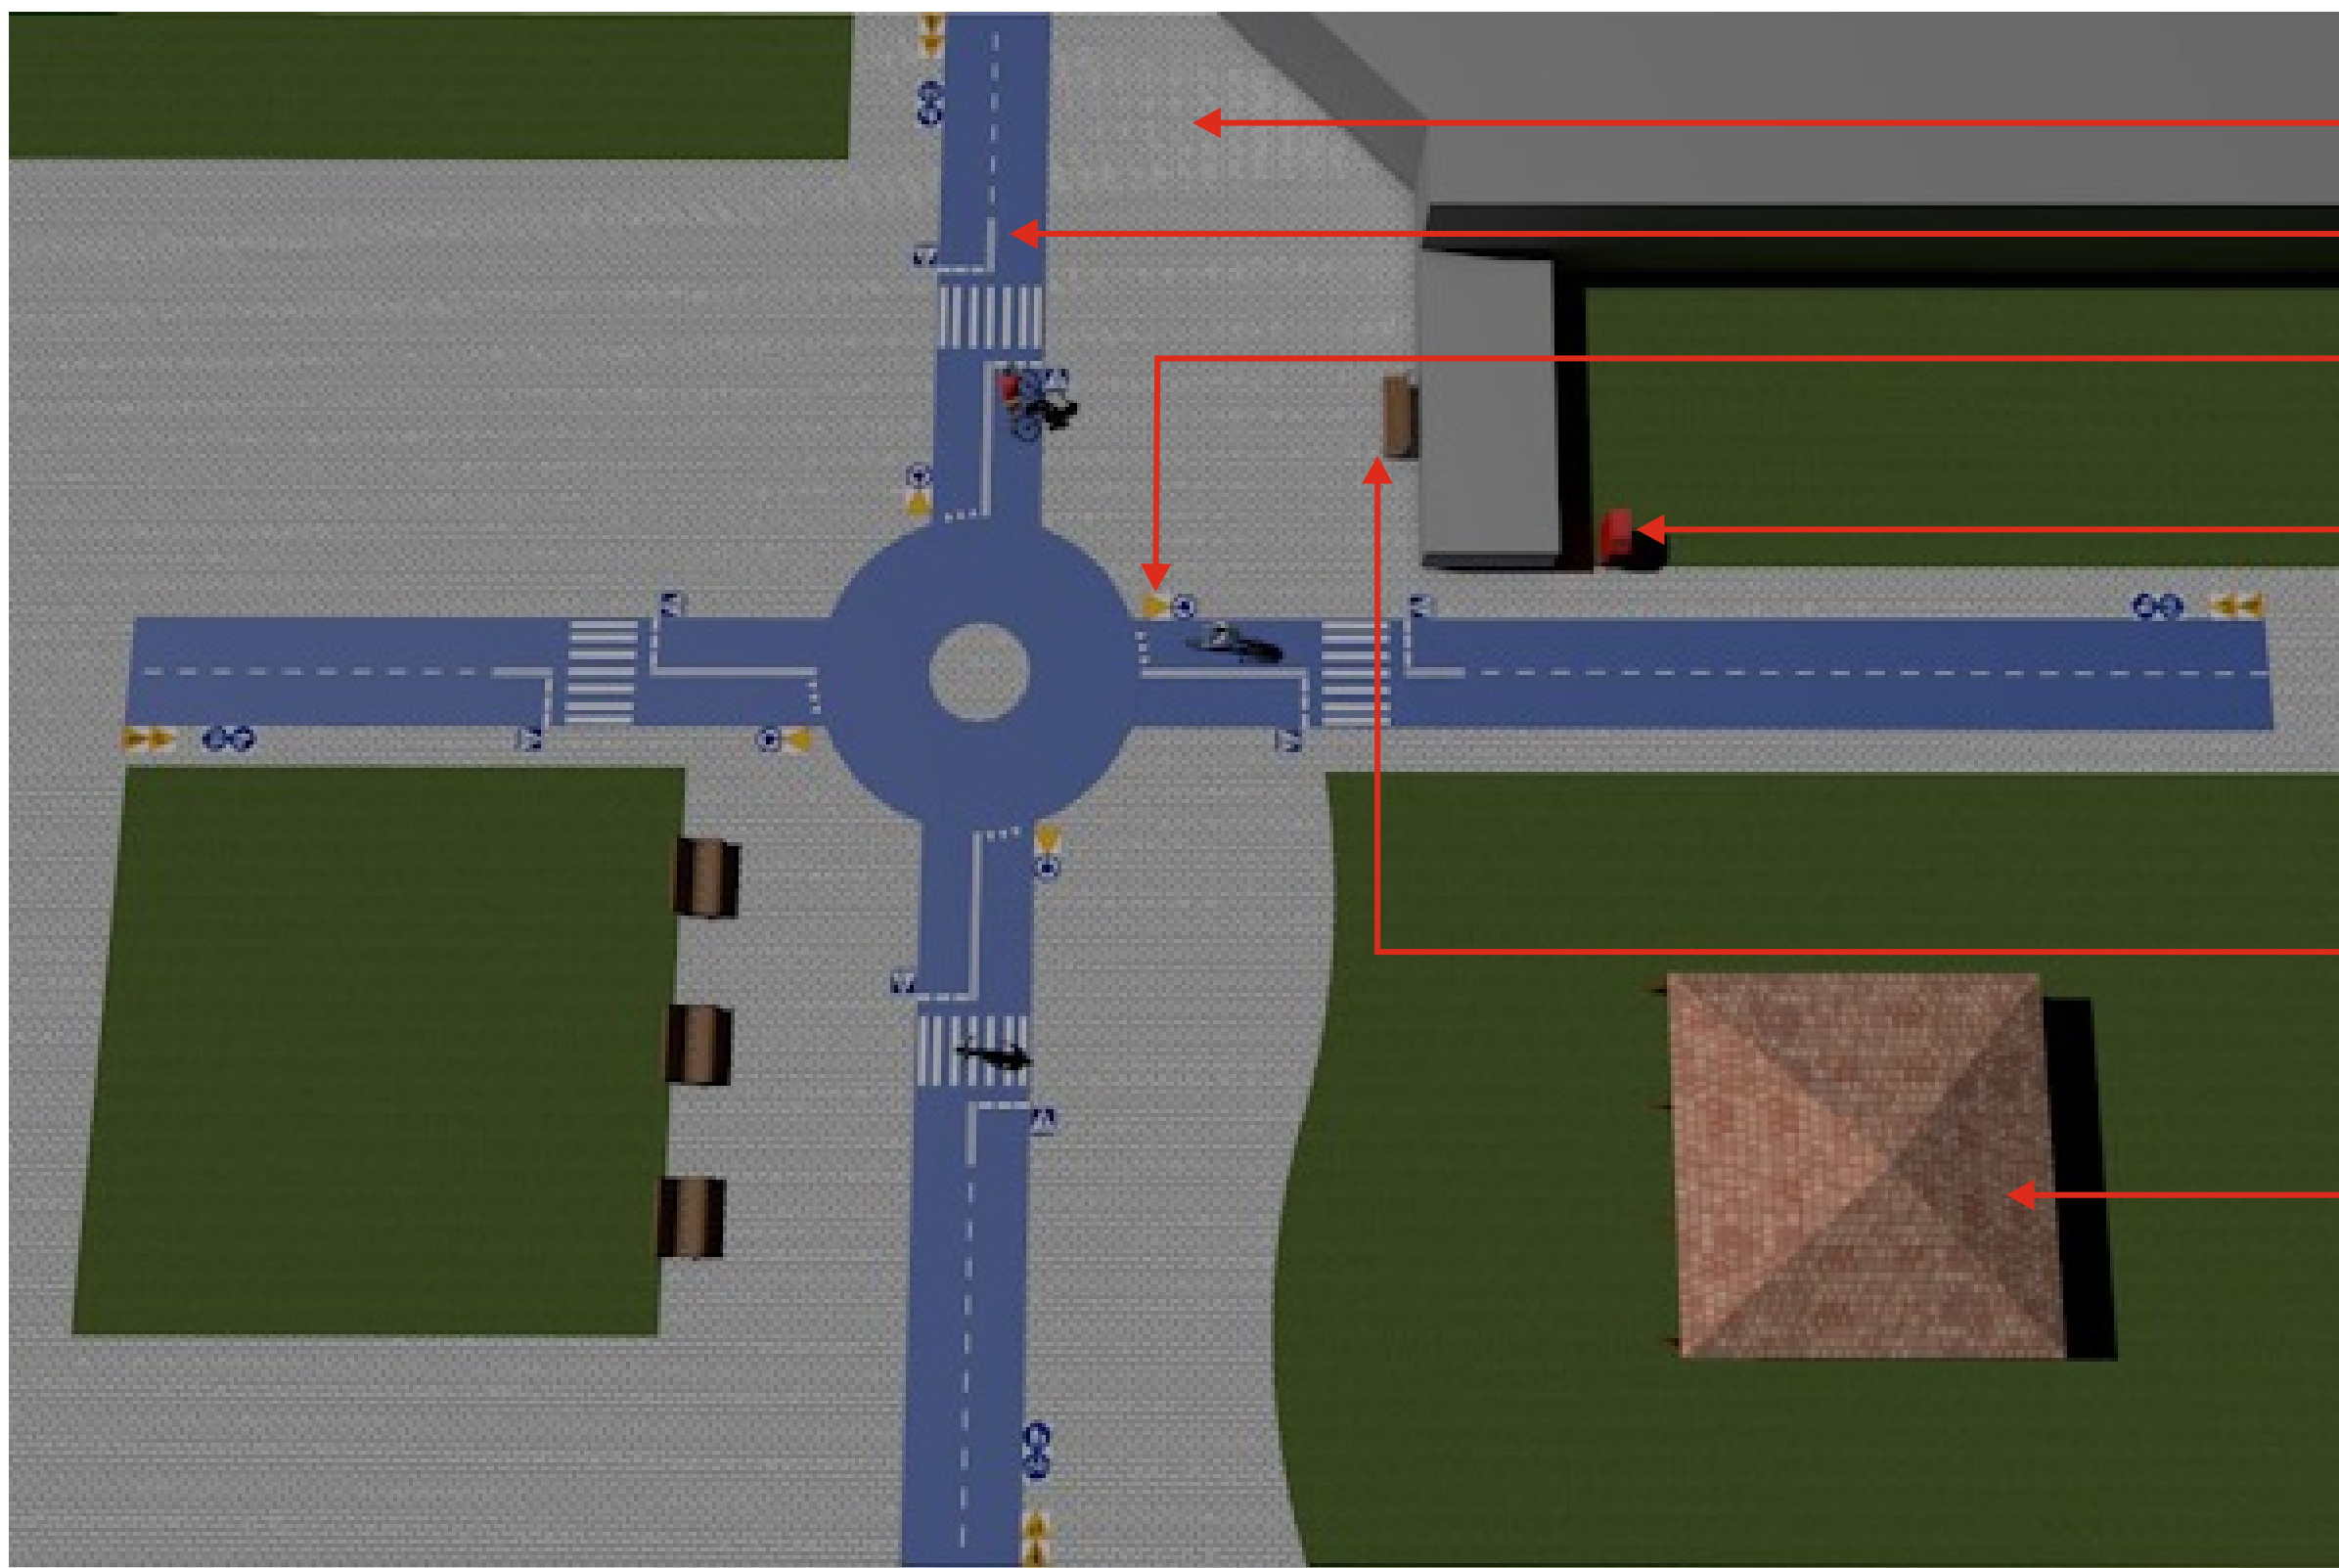


W ramach projektu planuje się wykonanie:

- a) drewnianej pergoli na trawniku przed szkołą, obsadzenie jej zimozieloną roślinnością,
- b) namalowanie na chodniku przy szkole, w miejscu ogólnodostępnym, fragmentu arterii drogowej ze znakami poziomymi oraz rondem, umożliwiającego uczniom doskonalenie bezpiecznej jazdy na rowerze w warunkach miejskich,
- c) stworzenie ekologicznych ogródków z ziołami,
- d) budowa i rozmieszczenie karmników dla ptaków,
- e) budowa stacji obsługi rowerów,
- f) ustawienie ławki z panelem fotowoltaicznym umożliwiającym zasilenie telefonu, czy powerbanków.

ISTNIEJĄCA NAWIERZCHNIA UTWARDZONA
PROJEKTOWANA NAWIERZCHNIA IMITUJĄCA DROGE



ŁAWKA Z PANELEM FOTOWOLTAICZNYM

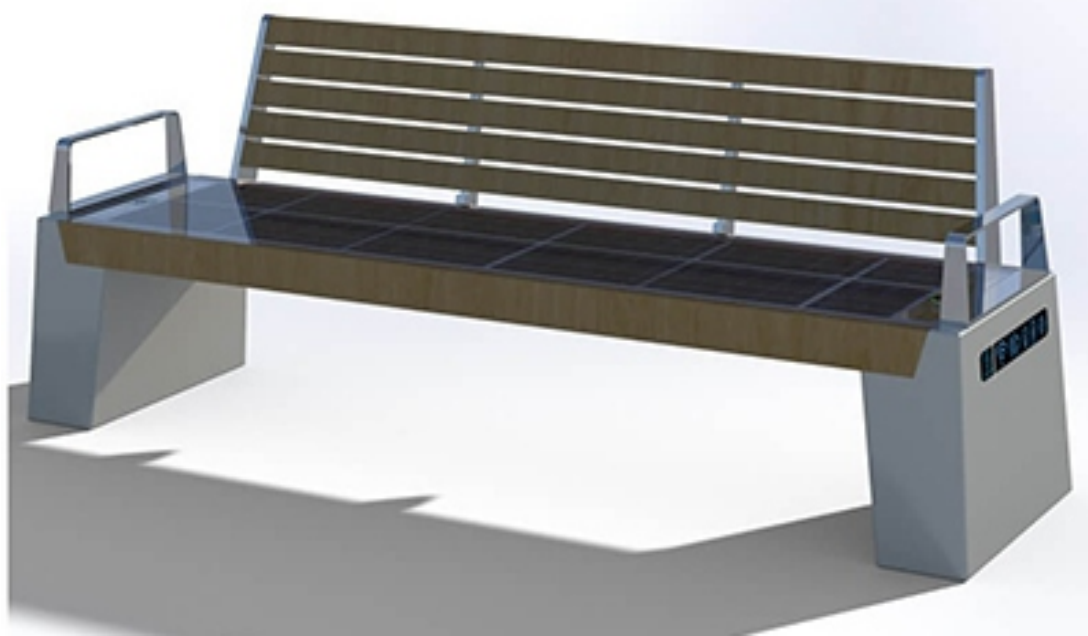

DREWNIANA ALTANA OBSADZONA ROŚLINNOŚCIĄ



STACJA NAPRAWY ROWERÓW

KARMNIKI DLA PTAKÓW

OGRÓDEK ZIOŁOWY

