


Stan istniejący

Teren objęty opracowaniem jest zlokalizowany we wsi Okrzeszyn. Jest to obszar leśny, niezagospodarowany. Właścicielem terenu jest Nadleśnictwo Kamienna Góra. Szacunkowa powierzchnia skał obejmuje 250m, natomiast całego terenu-390m.

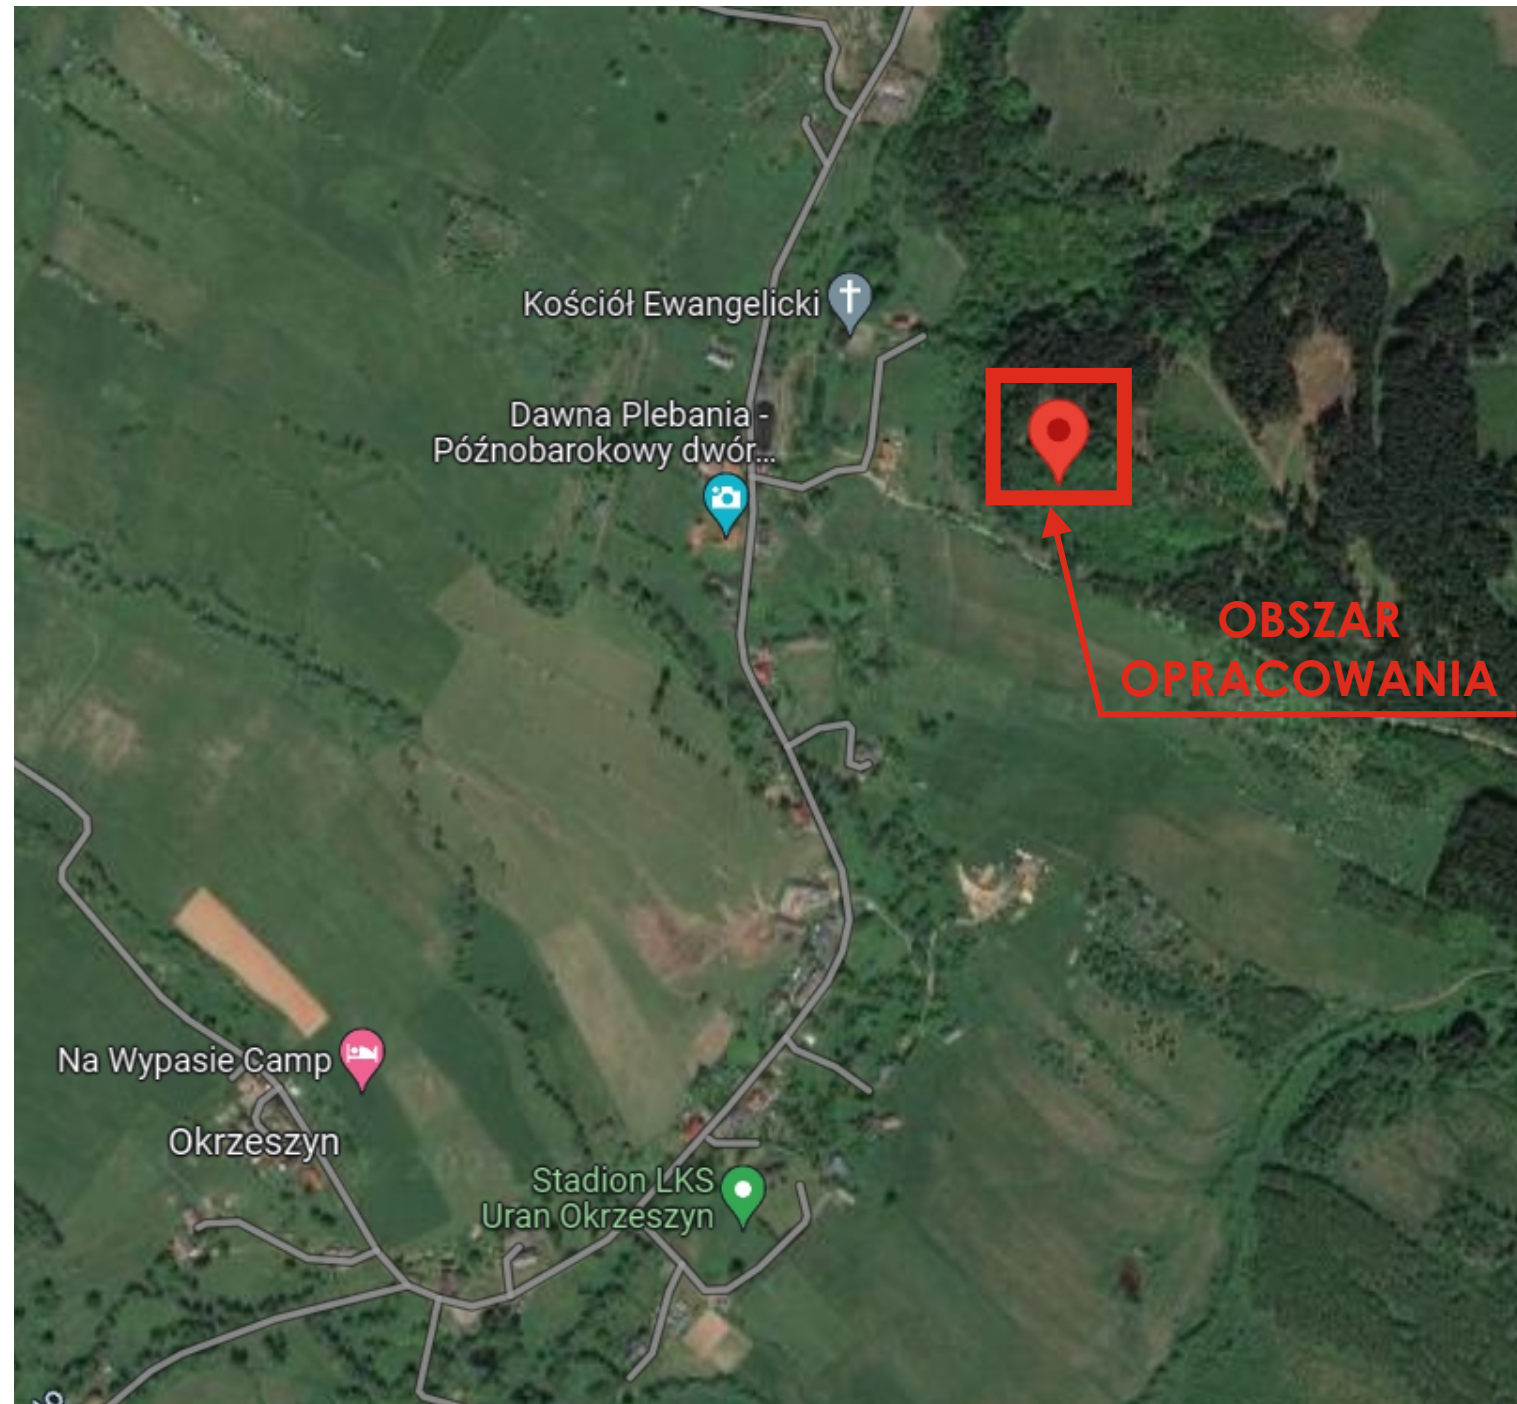


Projektowane zagospodarowanie terenu

Celem głównym projektu jest promocja zdrowego stylu życia poprzez rozwój i rozbudowę infrastruktury wspinaczkowej oraz pogłębienie współpracy lokalnej społeczności na rzecz rozwoju aktywnej turystyki wspinaczkowej.

Działania zaplanowane w ramach projektu to:


1. Utworzenie ok. 12 dróg wspinaczkowych w miejscowości Okrzeszyn;
2. Zagospodarowanie przestrzeni wokół skał poprzez utworzenie strefy odpoczynku;
3. Wykonanie skałoplanów powstałych dróg wspinaczkowych oraz tablicy informacyjnej;
4. Przeprowadzenie pokazu wspinaczki skałkowej;
5. Lekcja ekologii w terenie.

KONCEPCJA TABLICY INFORMACYJNEJ

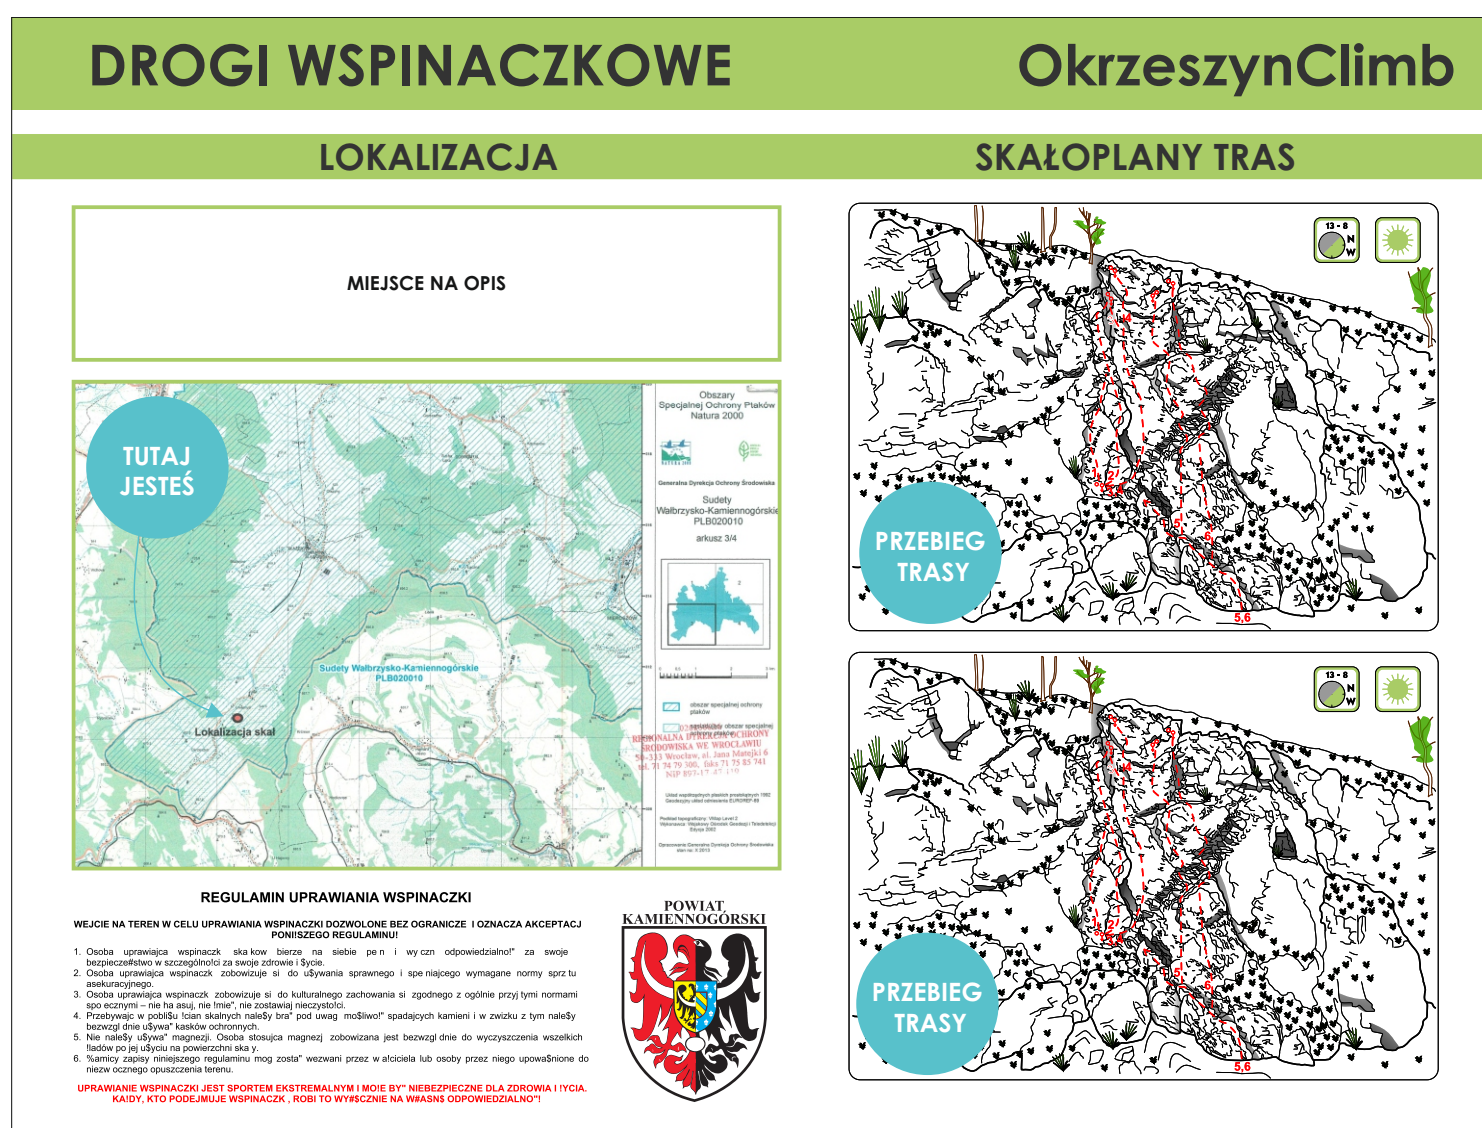

TABLICA INFORMACYJNA


TABLICA
blacha stalowa ocynkowana o grubości 1,25 mm,
podwójnie zagięta na całym obwodzie + nadruk

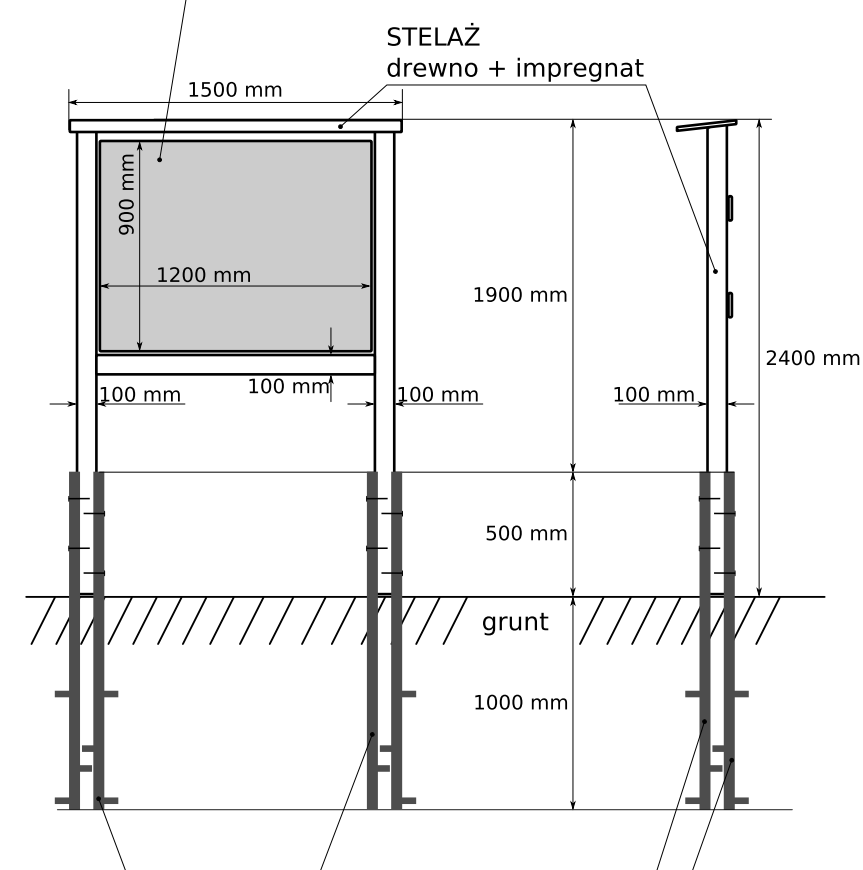

KOTWIE ZE STRZEMIONAMI
alternatywnie:

- a) profil kątowy 50x50x5 - stal ocynkowana ogniowo
b) profil kątowy 40x40x4 - stal nierdzewna AISI 304

PRZEBIEG PLANOWANYCH DRÓG WSPINACZKOWYCH Z PUNKTAMI ASEKURACYJNYMI

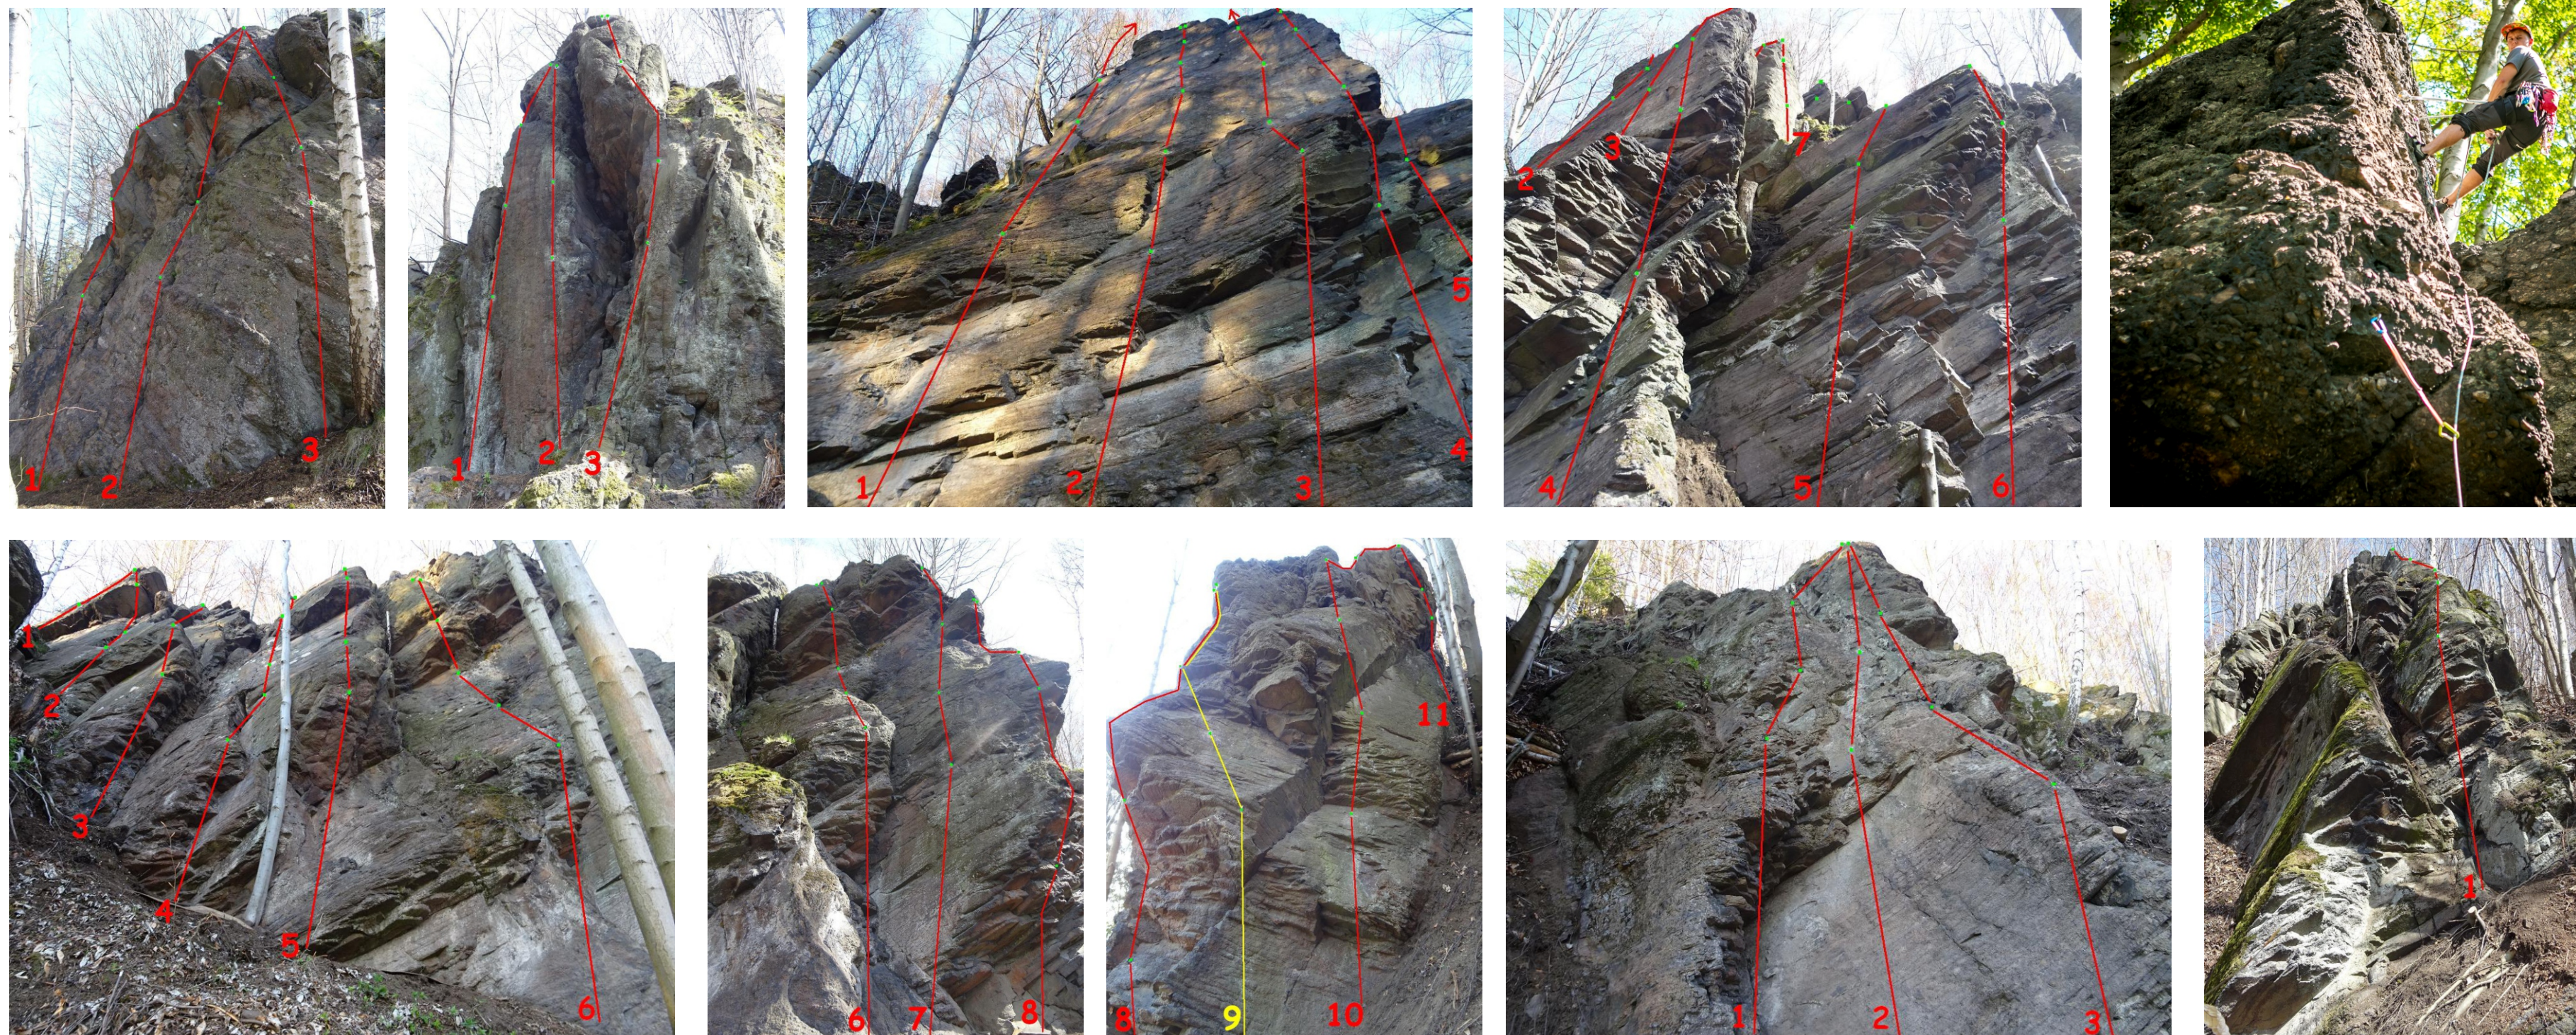

OPIEKUN: mgr inż. Matgorzata Stefaniak, mgr inż. arch. kraj. Katarzyna Marchlewska

UCZEŃ: Adrian Zgorzelski