



Stan istniejący

Inwestycja zaplanowana jest terenie przynależącym do Szkoły Podstawowej nr 8 im. Kawalerów Orderu Uśmiechu w Świdnicy. Teren zlokalizowany jest między dwoma budynkami, jest płaski , porośnięty trawą, o powierzchni około 300 m². Obecnie stoi na nim zniszczona zjeżdżalnia oraz element po karuzeli, przeznaczone do demontażu.

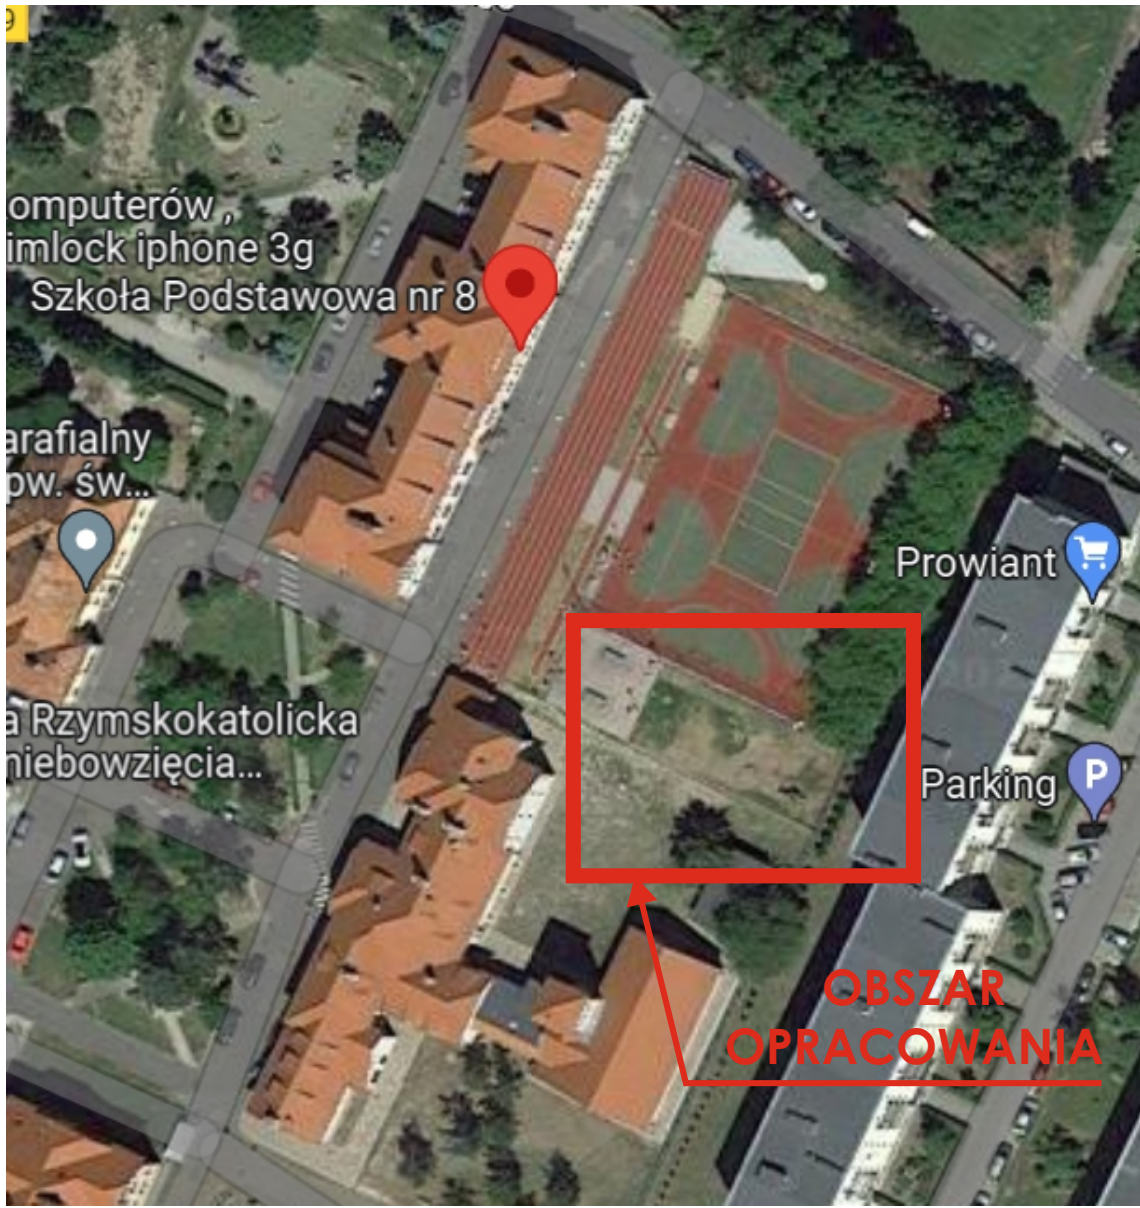

Projektowane zagospodarowanie terenu

KONCEPCJA ZAGOSPODAROWANIA TERENU

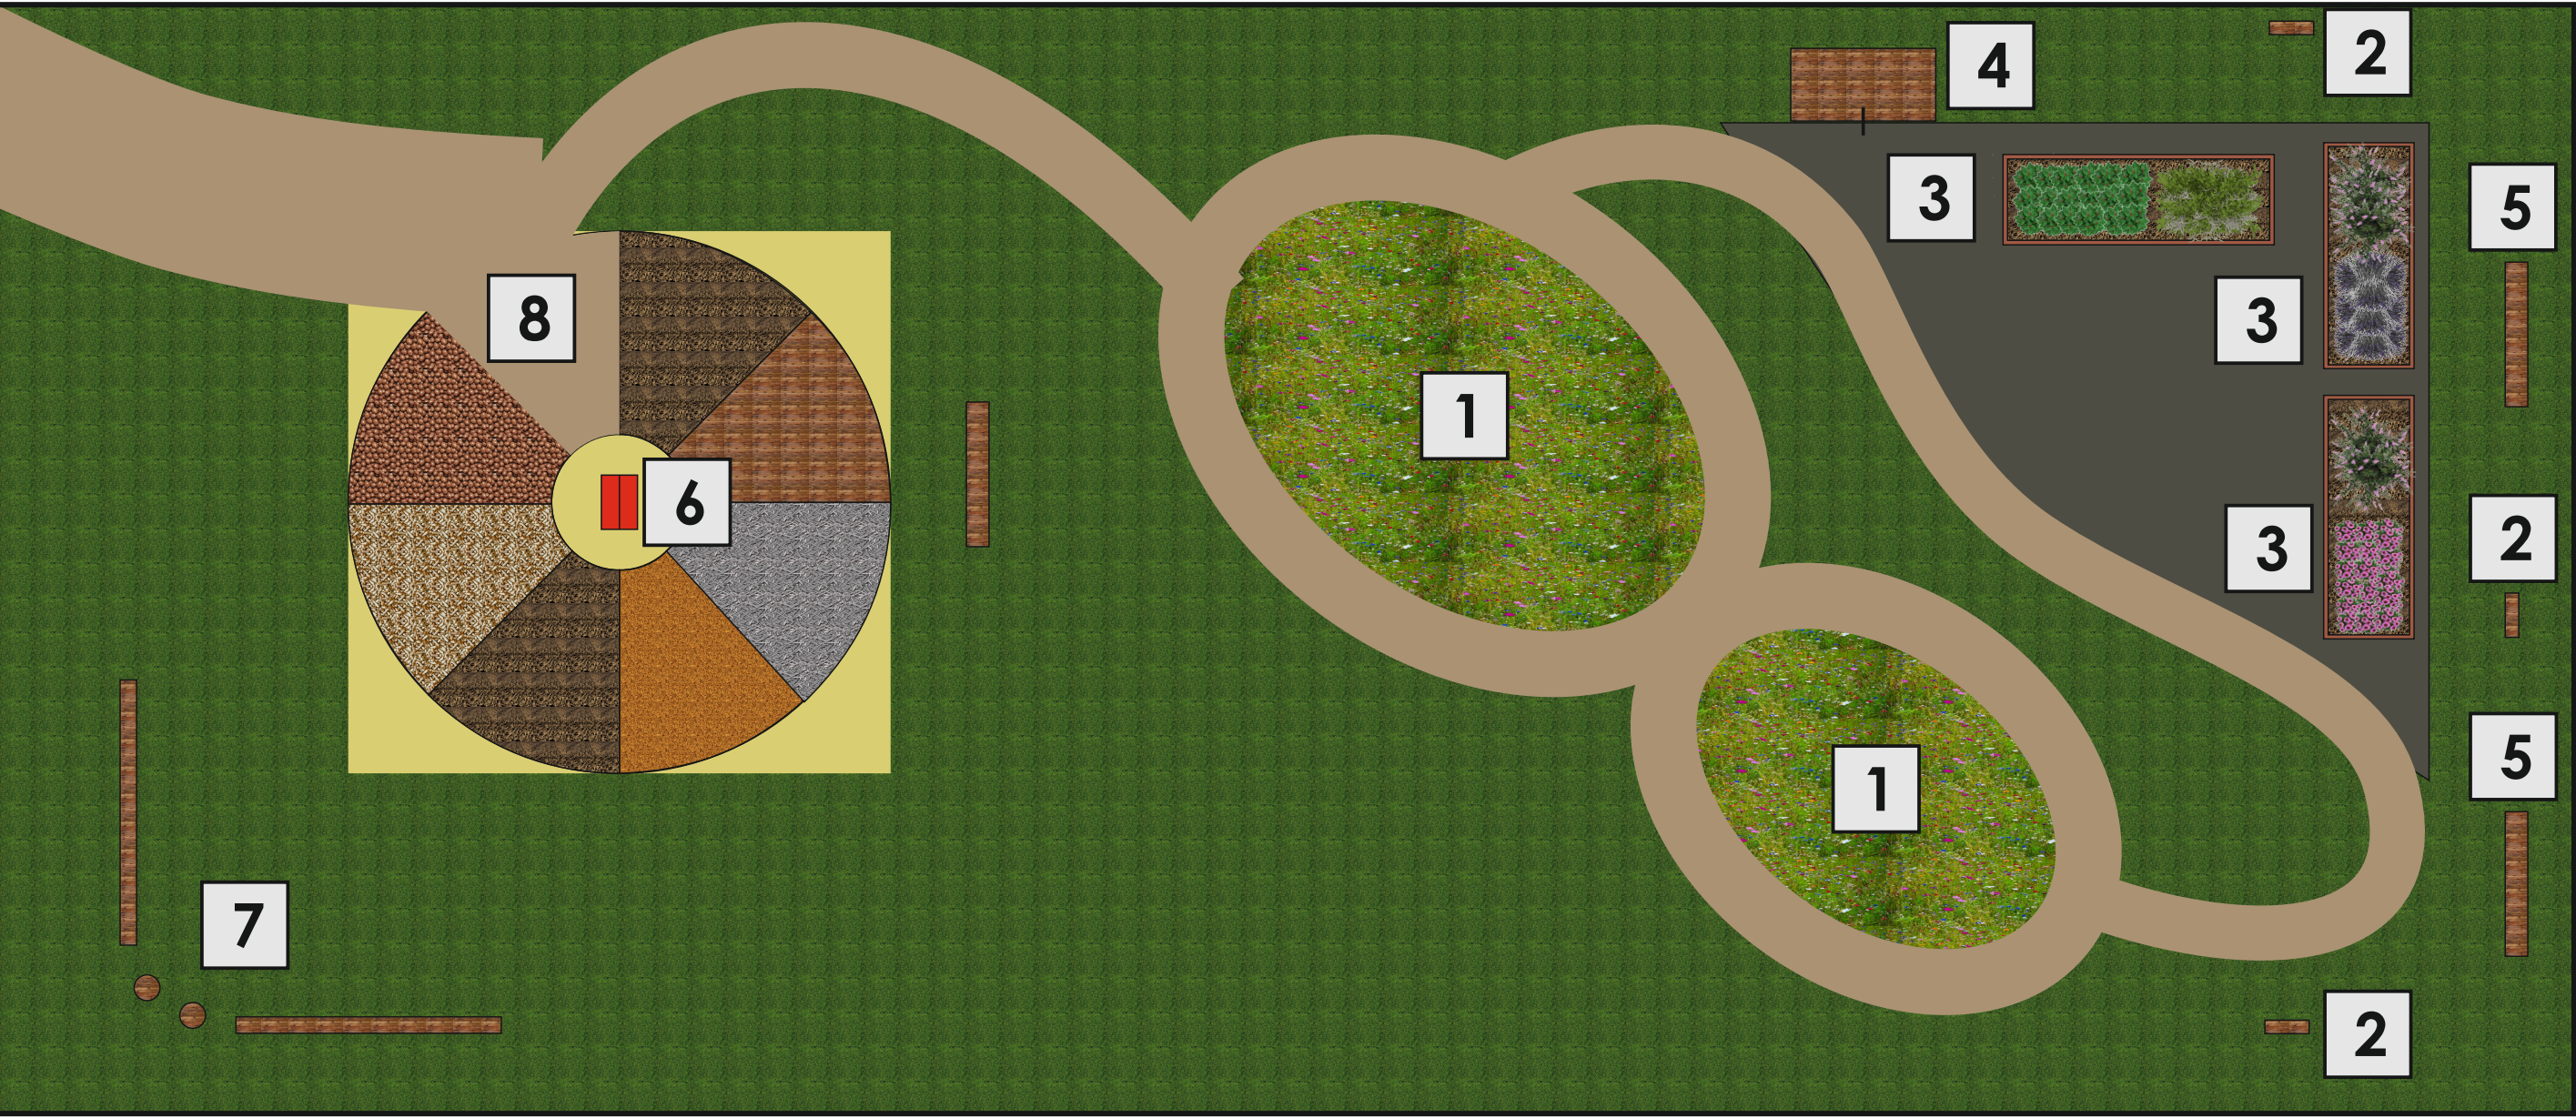

Projekt zakłada wykonanie ogrodu zmysłów, który ma stymulować sensory wzroku, dźwięku,dotyku, zapachu i smaku. Funkcje te spełnią nie tylko zastosowane rośliny, ale także owady przez nie zachęcane oraz inne stymulanty, jak chociażby ścieżka zmysłów. Ogród będzie pełnił również funkcje edukacyjne zachęcające do obcowania z przyrodą. Planuje się wybudowanie ścieżki zmysłów, założenie kwietnej łąki, ustawienie trzech skrzynio-ogródków na rośliny zielne oraz trzech hoteli dla owadów, zamontowanie zbiornika retencyjnego do zbierania wody deszczowej wykorzystywanej do podlewania roślin, zamontowanie równoważni, trzech tablic edukacyjnych oraz montaż skrzynki meteorologicznej.

PLANOWANE ELEMENTY ZAGOSPODAROWANIA

1. ŁĄKA KWIETNA
2. HOTEL DLA OWADÓW
3. SKRZYNIO-OGRODKI
4. ZBIORNIK NA DESZCZÓWKĘ
6. STACJA METEO
5. TABLICE EDUKACYJNE
7. RÓWNOWAŻNIA
8. ŚCIEŻKA ZMYŚŁÓW

