


Stan istniejący




Ulica Poznańska przeznaczona do zagospodarowania znajduje się przy budynku Zespołu Szkolno - Przedszkolnego Nr 8 w Wałbrzych. Droga dojazdowa do szkoły jest dwukierunkowa o szerokości 5m, z położonym po obydwu stronach chodnikiem o zmiennej szerokości oraz drzewami. Po przeciwległej stronie usytuowane są budynki Górskiego Ochotniczego Pogotowia Ratunkowego Grupa Sudecka oraz przynależny nie zagospodarowany teren przylegający do cmentarza.

OBSZAR OPRACOWANIA

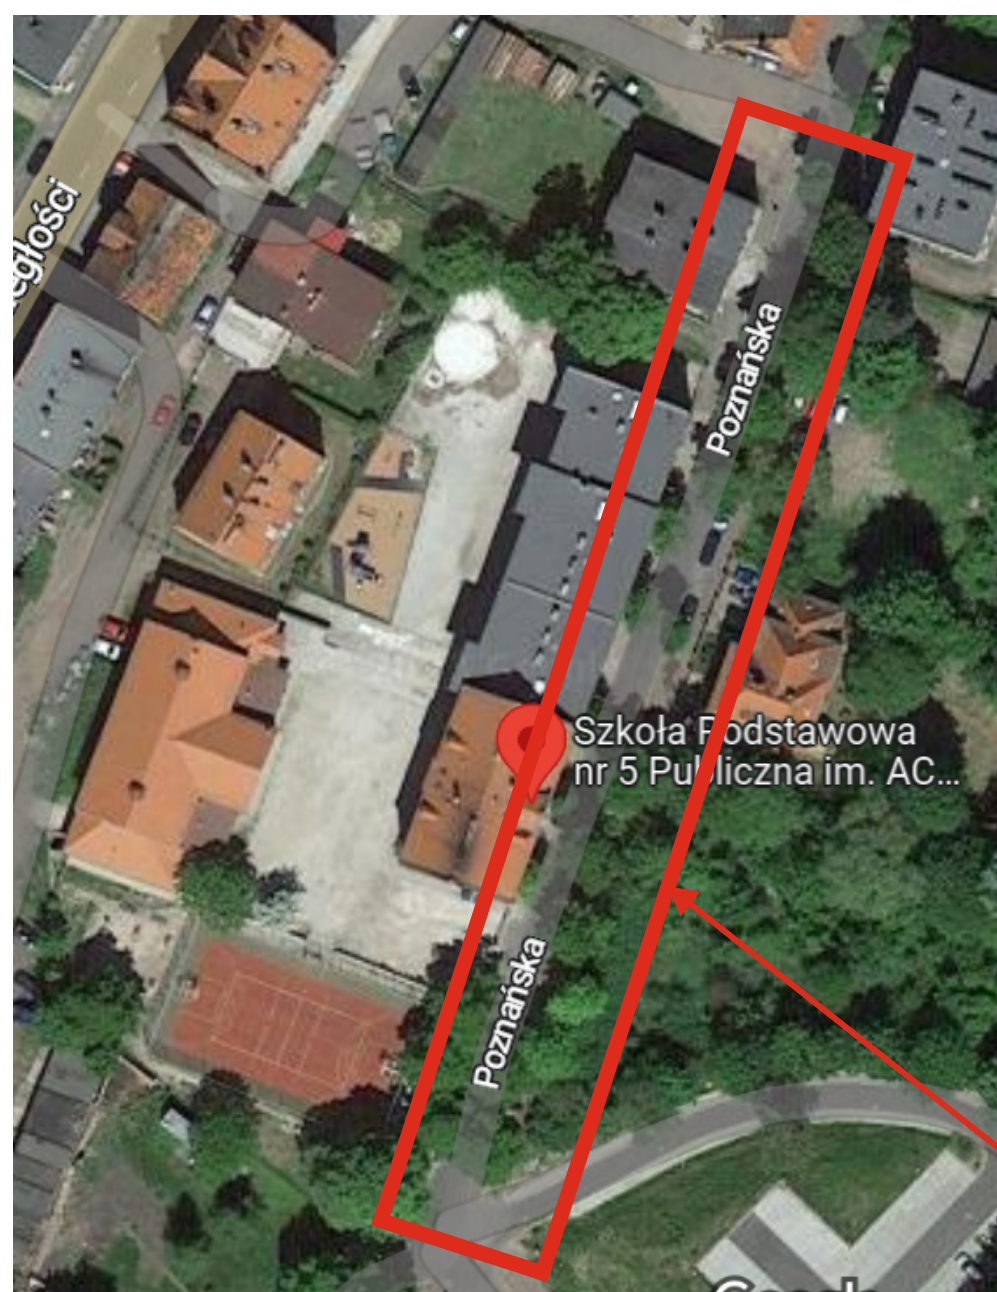


Projektowane zagospodarowanie terenu


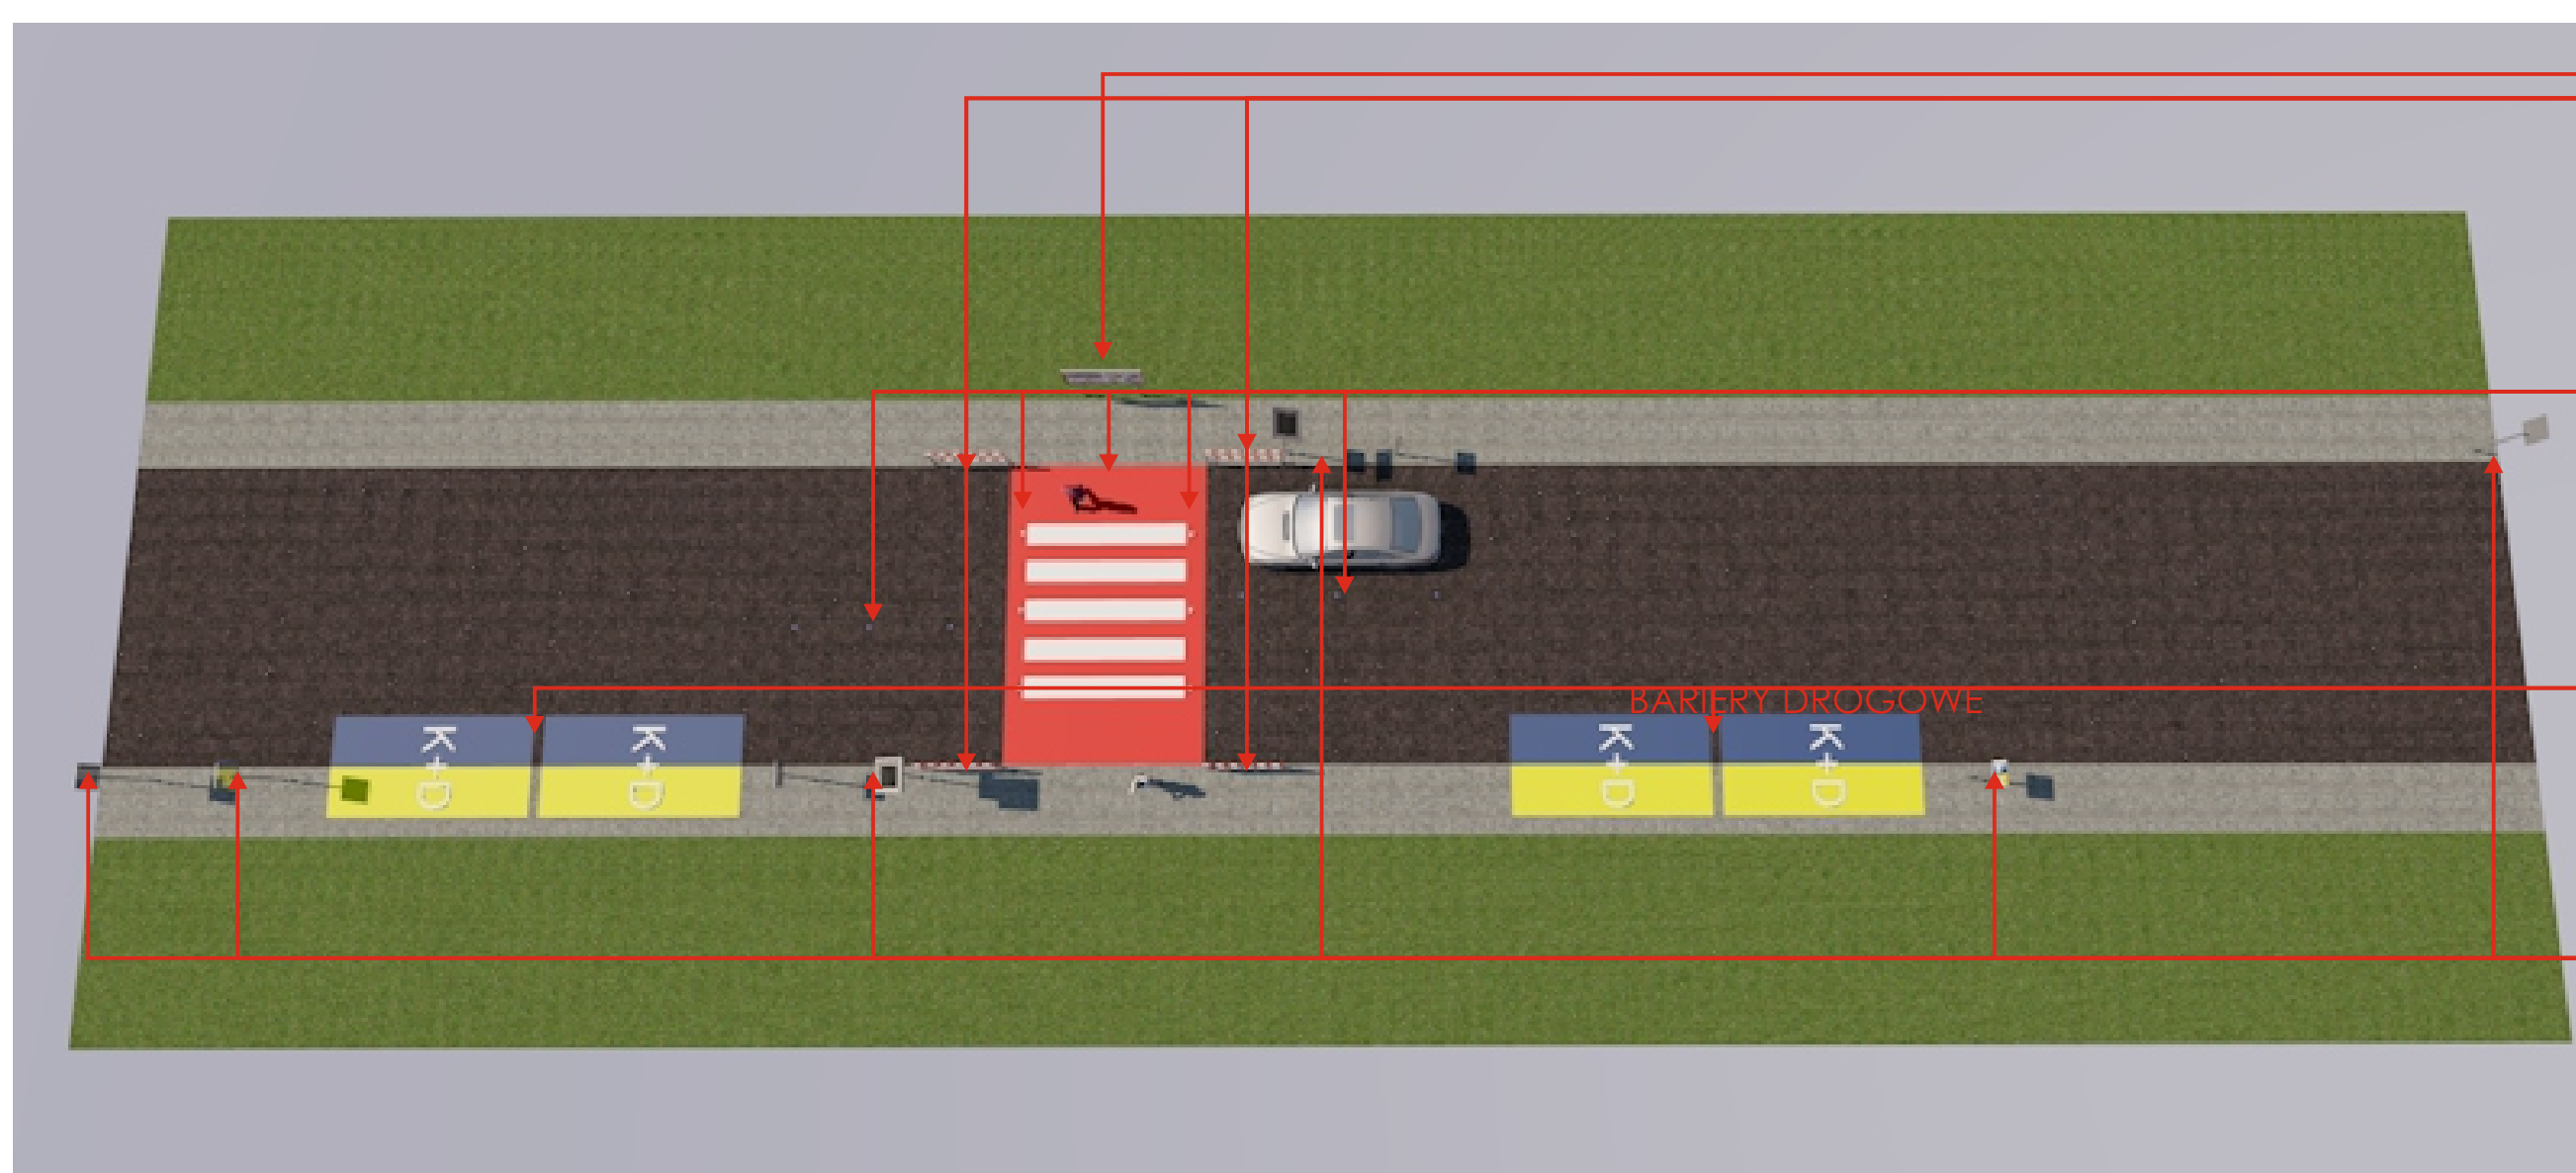


TABLICA „PIERWSZA POMOC”

BARIERA DROGOWA

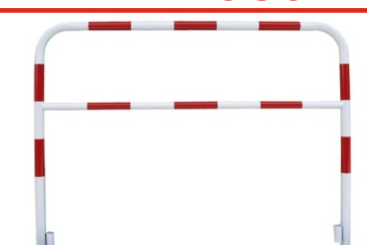


PRZEJŚCIE DLA PIESZYCH, AKTYWNE ELEM. ODBŁASKOWE

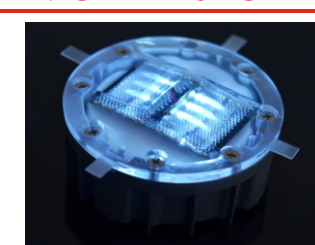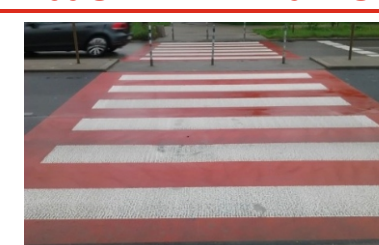

STREFA POSTOJOWA Kiss and Ride



ZNAKI DROGOWE PIONOWE

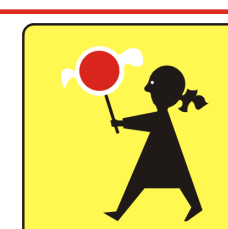

Założeniem projektu zlokalizowanego przy Zespole Szkolno - Przedszkolnym nr 8 w Wałbrzychu jest powstanie bezpiecznego aktywnego przejścia dla pieszych wraz z dodatkową infrastrukturą drogową umożliwiającą właściwe zachowanie się przy dowożeniu i odwożeniu dzieci do szkoły. ramach projektu przewiduje się: montaż zestawu znaków aktywnych D-6 kroczący ludzik z lampami LED fi 100 zasilanych bateriami fotowoltaicznymi, wykonanie znaków poziomych (zebry) farbą - masą chemoutwardzalną w kolorze czerwonym i białym, zainstalowanie solarnych punktowych aktywnych elementów odblaskowych "kocich oczek" koloru biało - czerwonego, obustronnie wzdłuż przejścia dla pieszych, montaż barier wygradzeniowych drogowych prostopadłe do przejścia dla pieszych, zainstalowanie na pasie środkowym jezdni w linii dojazdu punktowych aktywnych elementów odblaskowych - kocich oczek koloru niebieskiego, wykonanie oznakowania poziomego miejsc postojowych Kiss and Ride farbą - masą chemoutwardzalną w kolorze żółto - niebieskim, montaż oznakowania pionowego: A-17 strefa szkoły 3 generacji, T-27 Agatka 3 generacji, K+R, montaż tablicy informacyjno - edukacyjnej o zasadach ruchu drogowego.

