



Stan istniejący

Planowana powierzchnia, na której realizowany będzie projekt stanowi część istniejącego placu zabaw przy Publicznej Szkole Podstawowej Specjalnej Nr 10 w Wałbrzychu. Teren ten jest płaski, porośnięty trawą z istniejącymi urządzeniami zabawowymi.

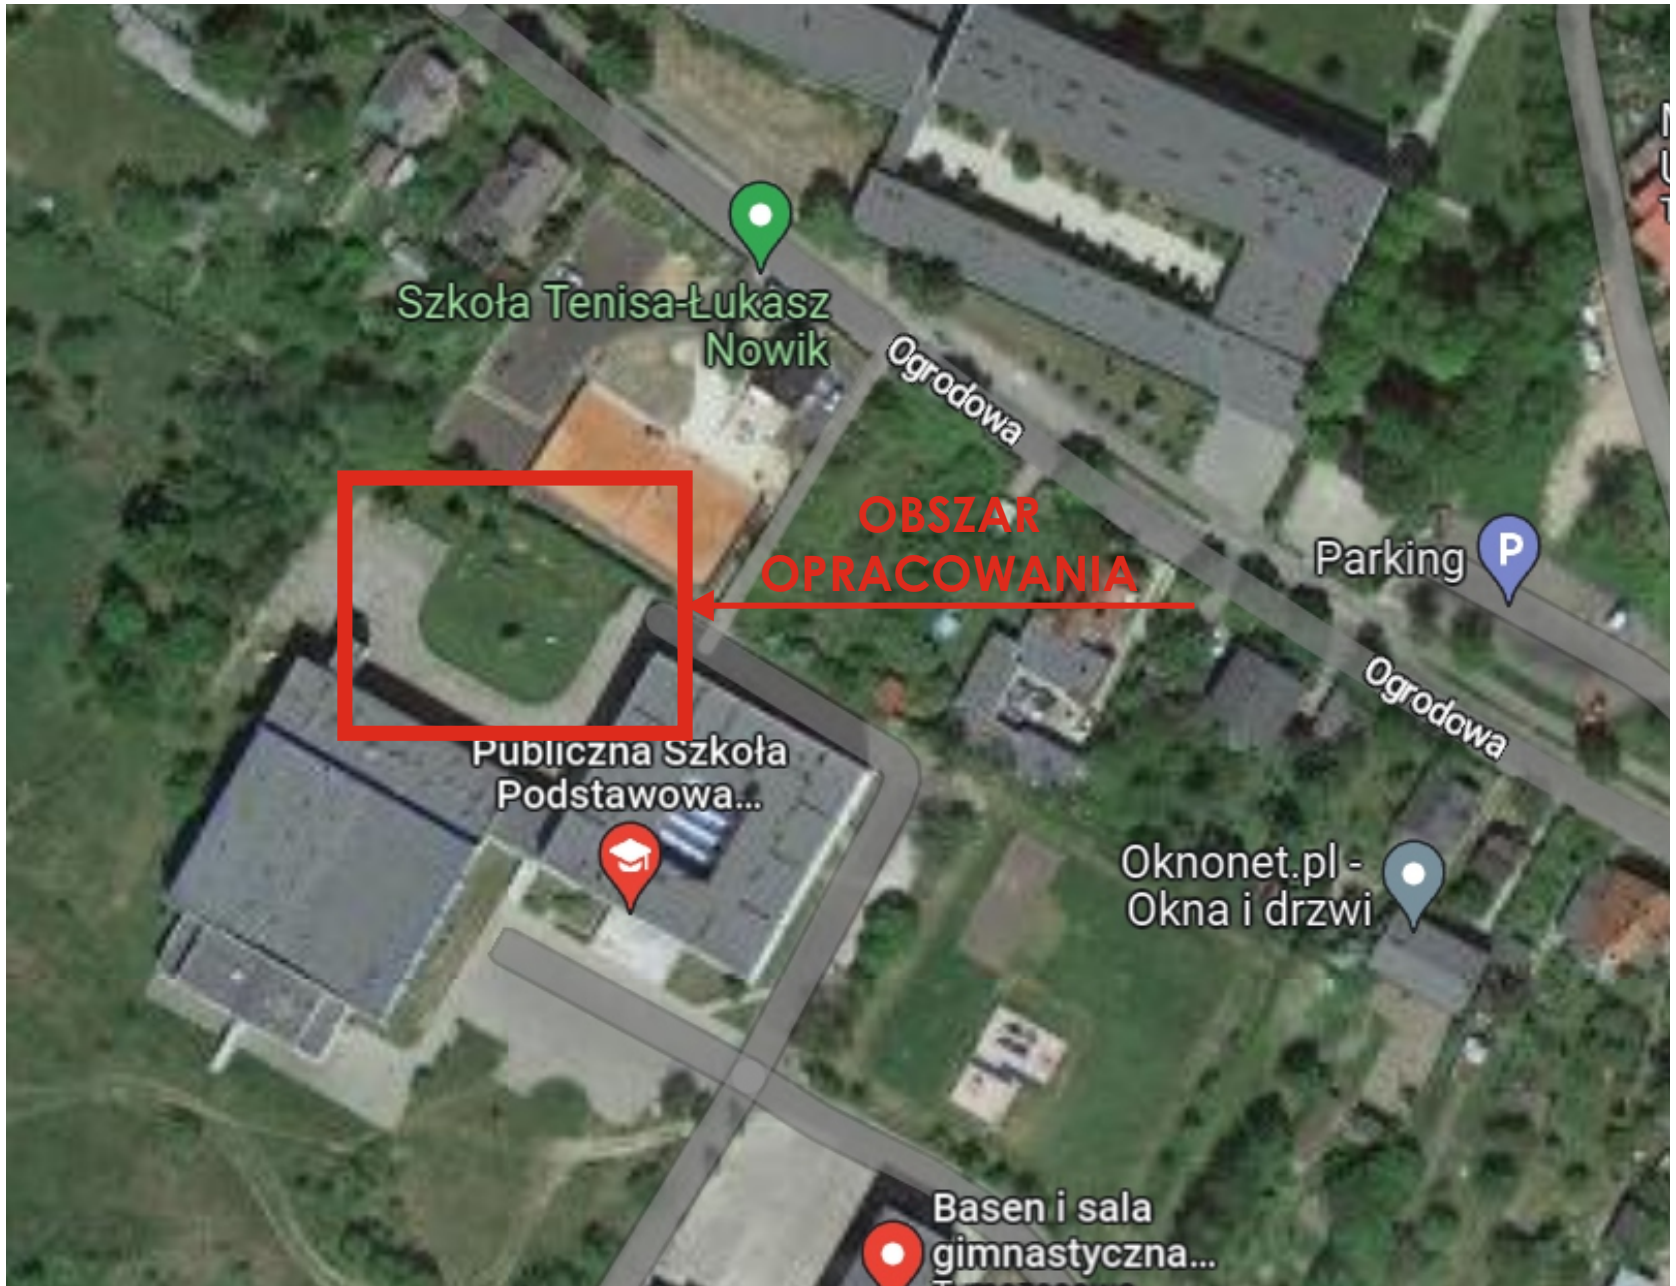

Projektowane zagospodarowanie terenu

Projekt zakłada wykonanie ścieżki sensorycznej na istniejącym placu zabaw o szerokości przystosowanej dla dzieci poruszających się na wózkach inwalidzkich, a także dla uczniów szkoły z lekką, umiarkowaną i znaczną niepełnosprawnością intelektualną. W ramach realizacji projektu planuje się wykonanie następujących prac: ułożenie ścieżki z kostki brukowej o szerokość dostosowanej do szerokości wózka inwalidzkiego wzdłuż ustawionych ścianek funkcyjnych, montaż ścianek funkcyjnych i modułowych, w tym: **ŚCIANKA FUNKCYJNA - TABLICA OBUSTRONNA** (do pisania kredą), **ŚCIANKA FUNKCYJNA - „DZWONKI”** (rząd dzwonków pentatonicznych. Każdy dzwonek jest wyposażony w osobną pałkę, która jest ruchoma i którą trzeba ustawić w odpowiedniej pozycji, aby powstał odpowiedni dźwięk), **ŚCIANKA FUNKCYJNA - „MOTORYKA”** (przeznaczona do zabawy różnymi przesuwanymi elementami), **ŚCIANKA FUNKCYJNA - „ZAKLINACZ DESZCZU”** (wywołującej szum deszczu), **ŚCIANKA MODUŁOWA - „DZWONKI”** (masywne mosiężne dzwonki), **ŚCIANKA MODUŁOWA - „GONG”** (wykonany z mosiądzu z łańcuchem ze stali szlachetnej wraz z pałeczką), **ŚCIANKA MODUŁOWA - „LEJEK”** (tarcza obrotowa), **ŚCIANKA MODUŁOWA „SPIRALA”** (tarcza obrotowa)

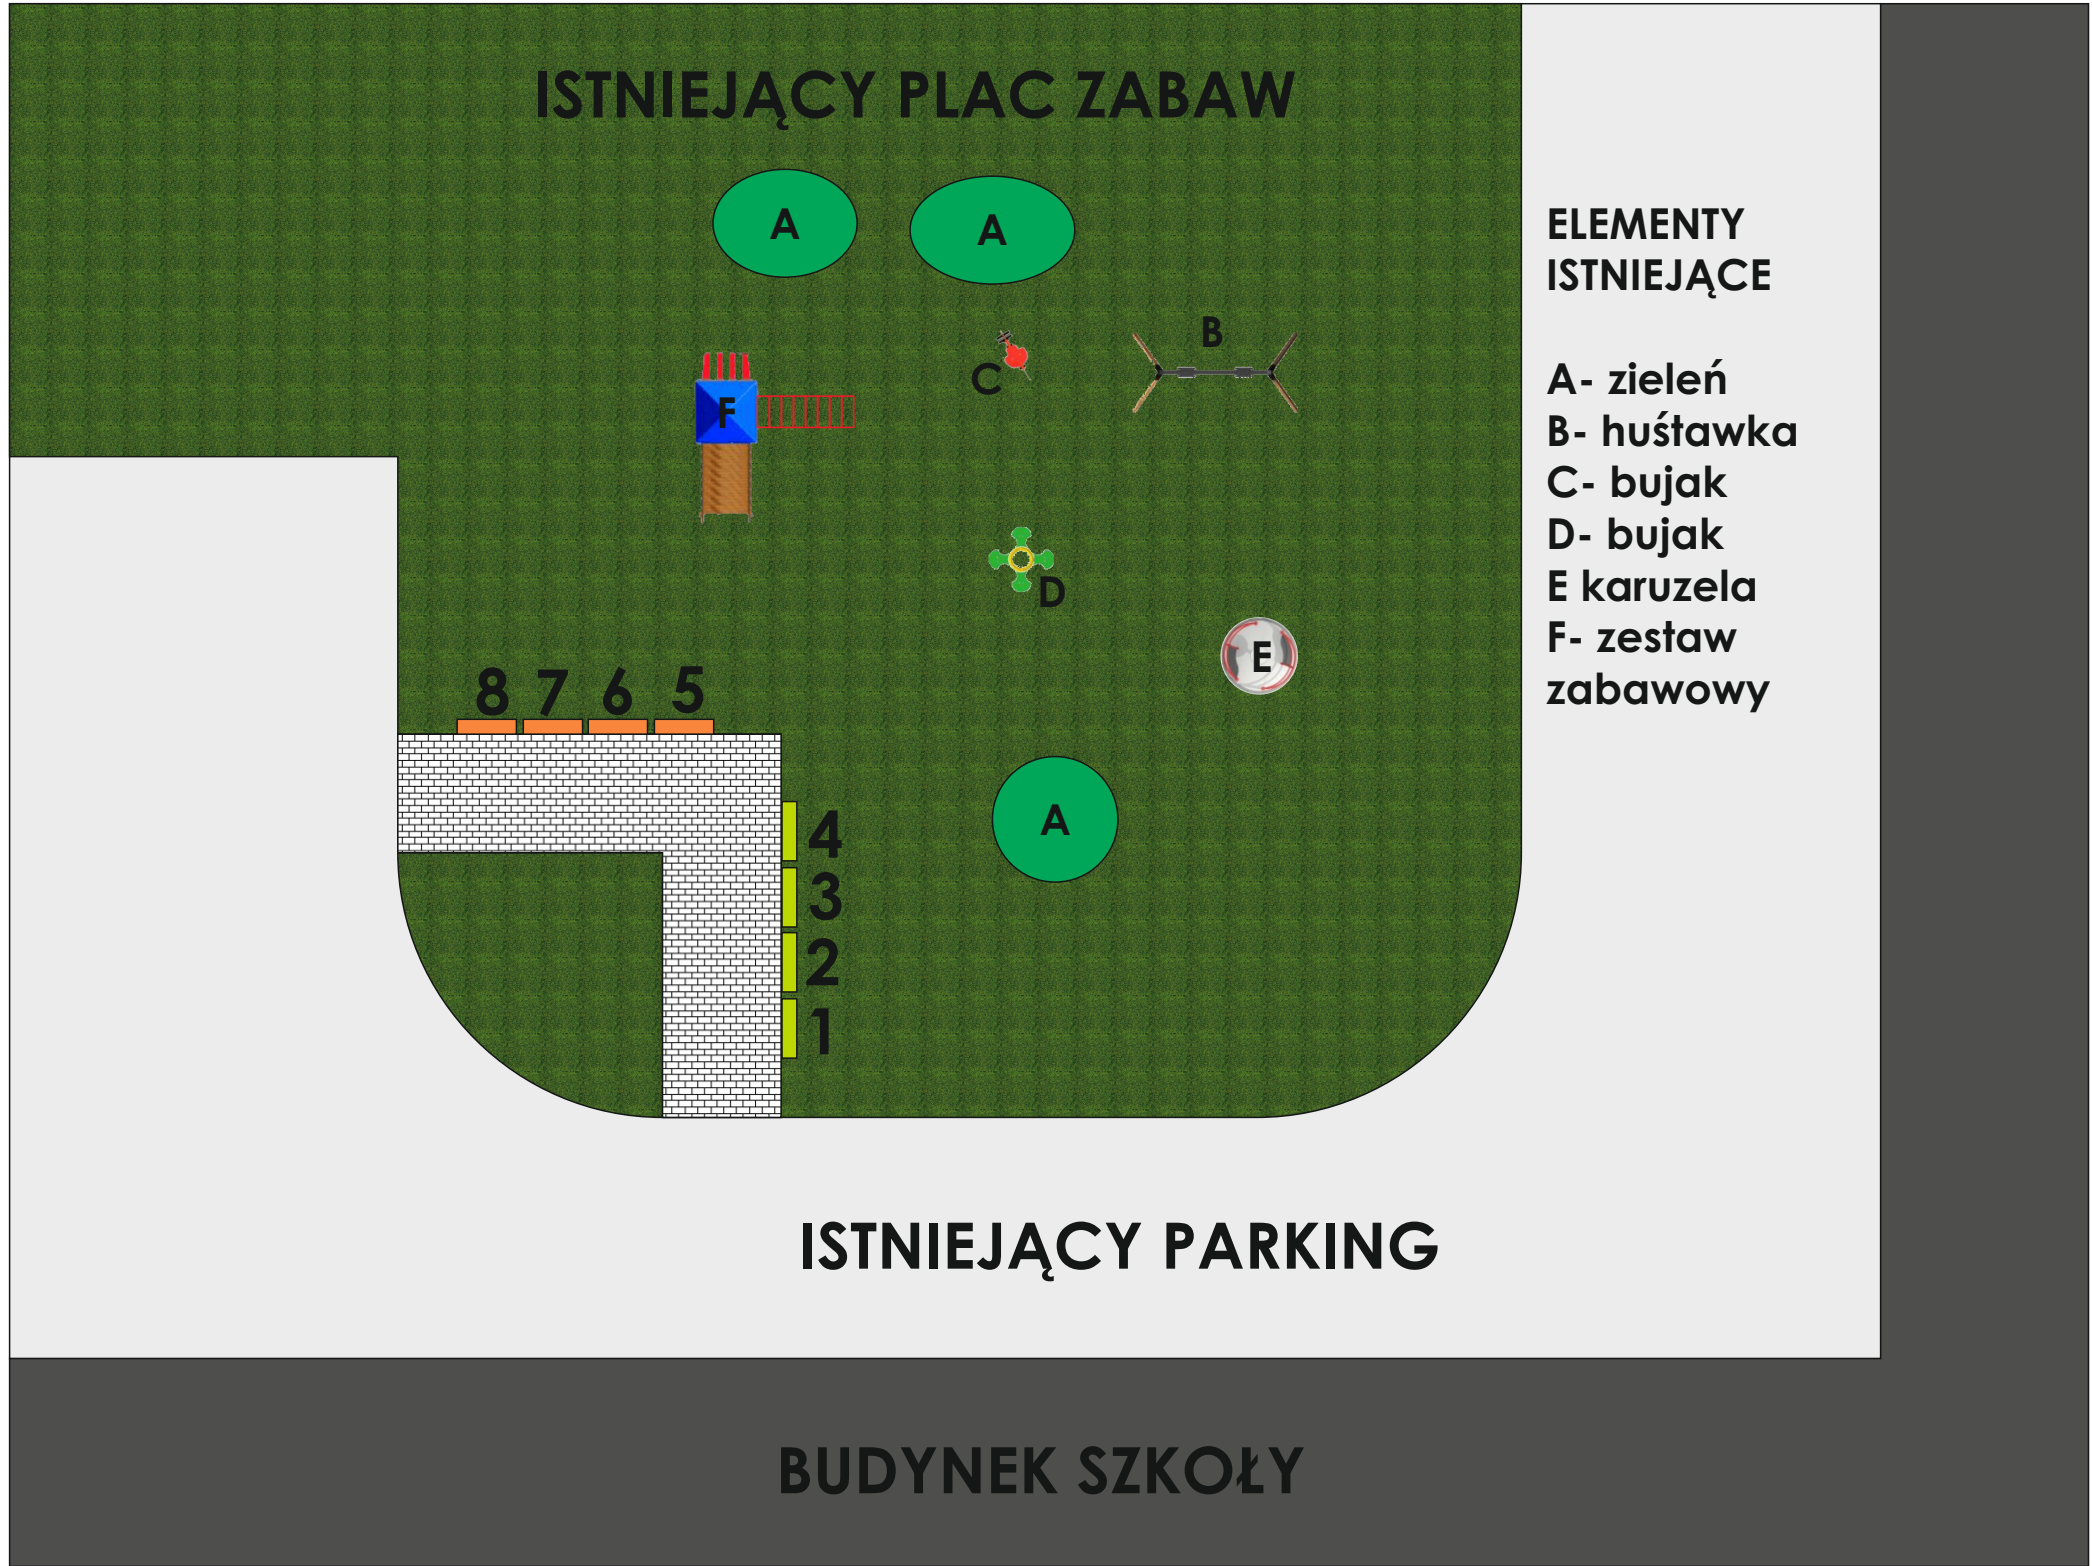

1. TABLICA OBUSTRONNA

2. DZWONKI

3. MOTORYKA

4. ZAKILNACZ DESZCZU

5. DZWONKI

6. GONG

7. LEJEK

8. SPIRALA