

ROWEREM PO ZDROWIE MKS „Karolina”, Jaworzyna Śląska


Stan istniejący

Właścicielem terenu opracowania jest Gmina Jaworzyna Śląska. Realizację inwestycji zaplanowano na starym, betonowym boisku do siatkówki, zlokalizowanym na terenie Stadionu Miejskiego w Jaworzynie Śląskiej. Jest to obszar ogólnodostępny dla lokalnej społeczności.



Projektowane zagospodarowanie terenu

W ramach projektu zostanie wykonany (namalowany) plac manewrowy do nauki jazdy na rowerze, wraz z podstawowymi znakami drogowymi, z którego będą mogły korzystać dzieci, młodzież i dorośli mieszkańcy Gminy Jaworzyna Śląska i gmin ościennych. Dodatkowo zamontowana zostanie stacja do podstawowej naprawy rowerów oraz dwa stojaki na rowery.

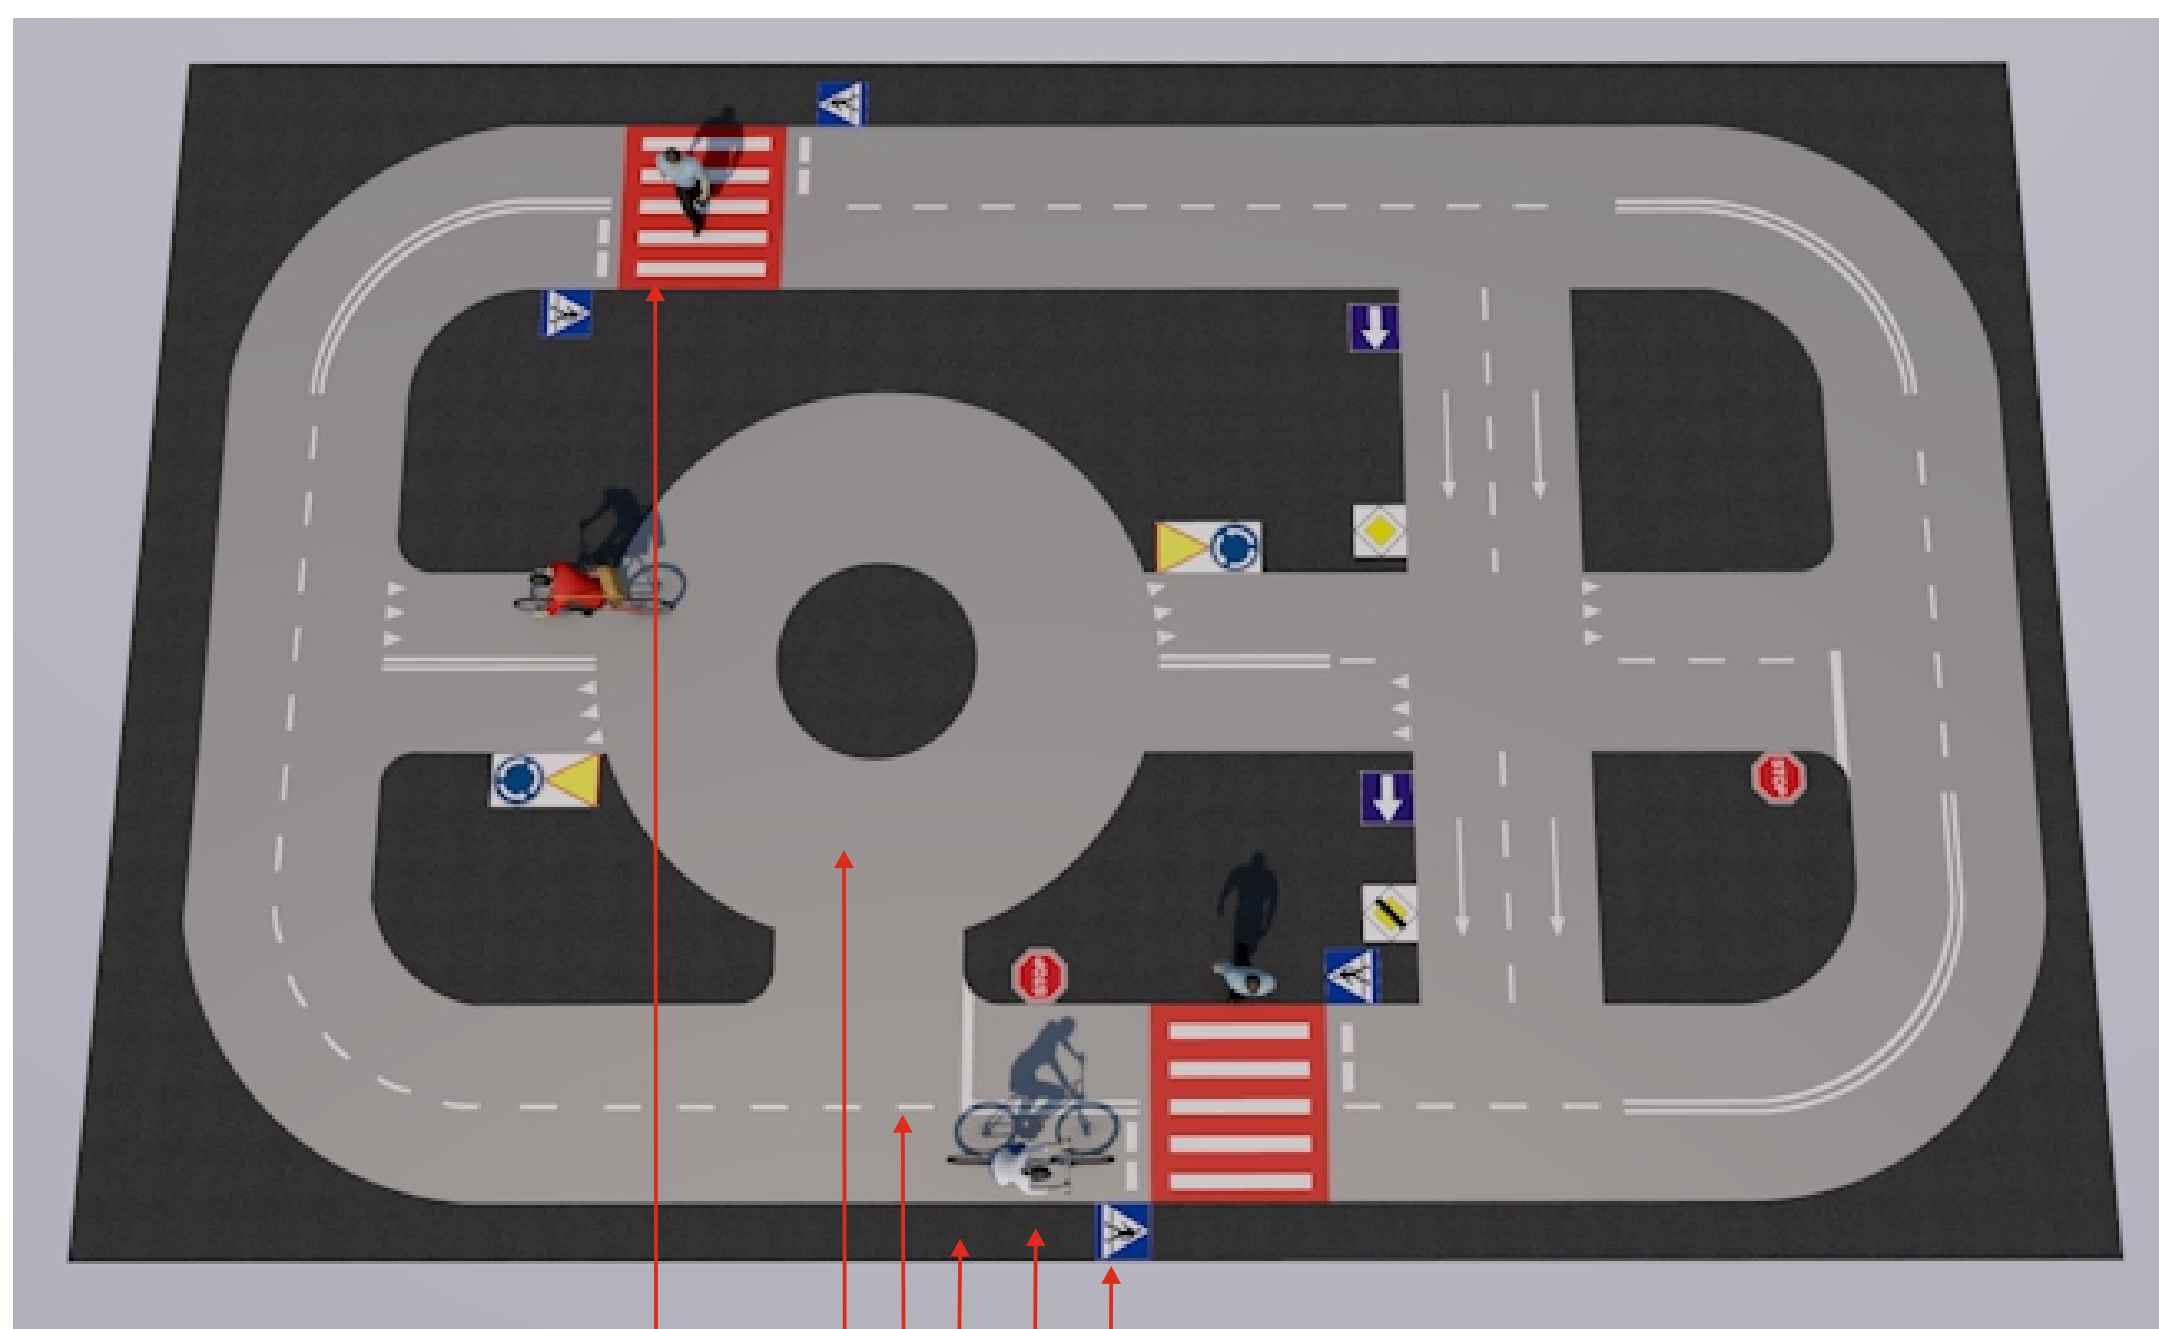

OZNAKOWANIE POZIOME

PRZEJŚCIE DLA PIESZYCH

RONDO

ISTNIEJĄCA NAWIERZCHNIA UTWARDZONA

NAWIERZCHNIA PLACU MANEWOWEGO

ZNAKI DROGOWE



OZNAKOWANIE



ELEMENTY WYPOSAŻENIA

STACJA NAPRAWY ROWERÓW

STOJAK ROWEROWY

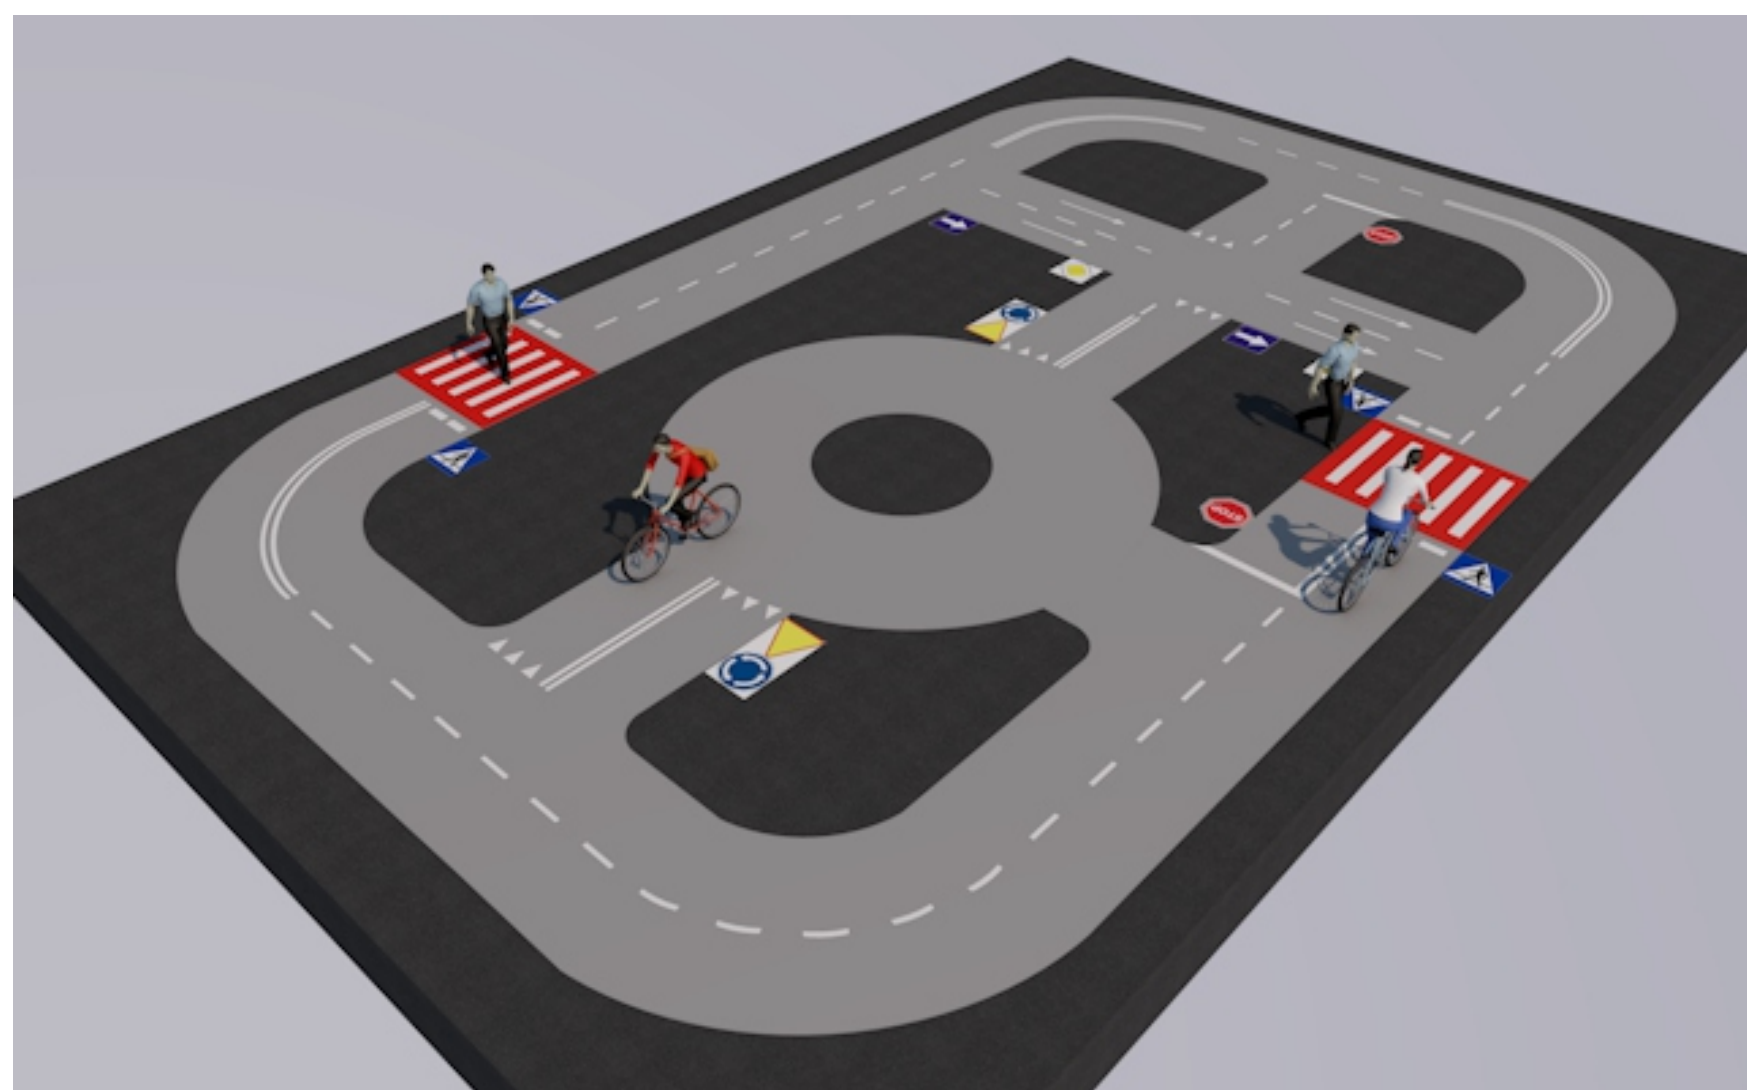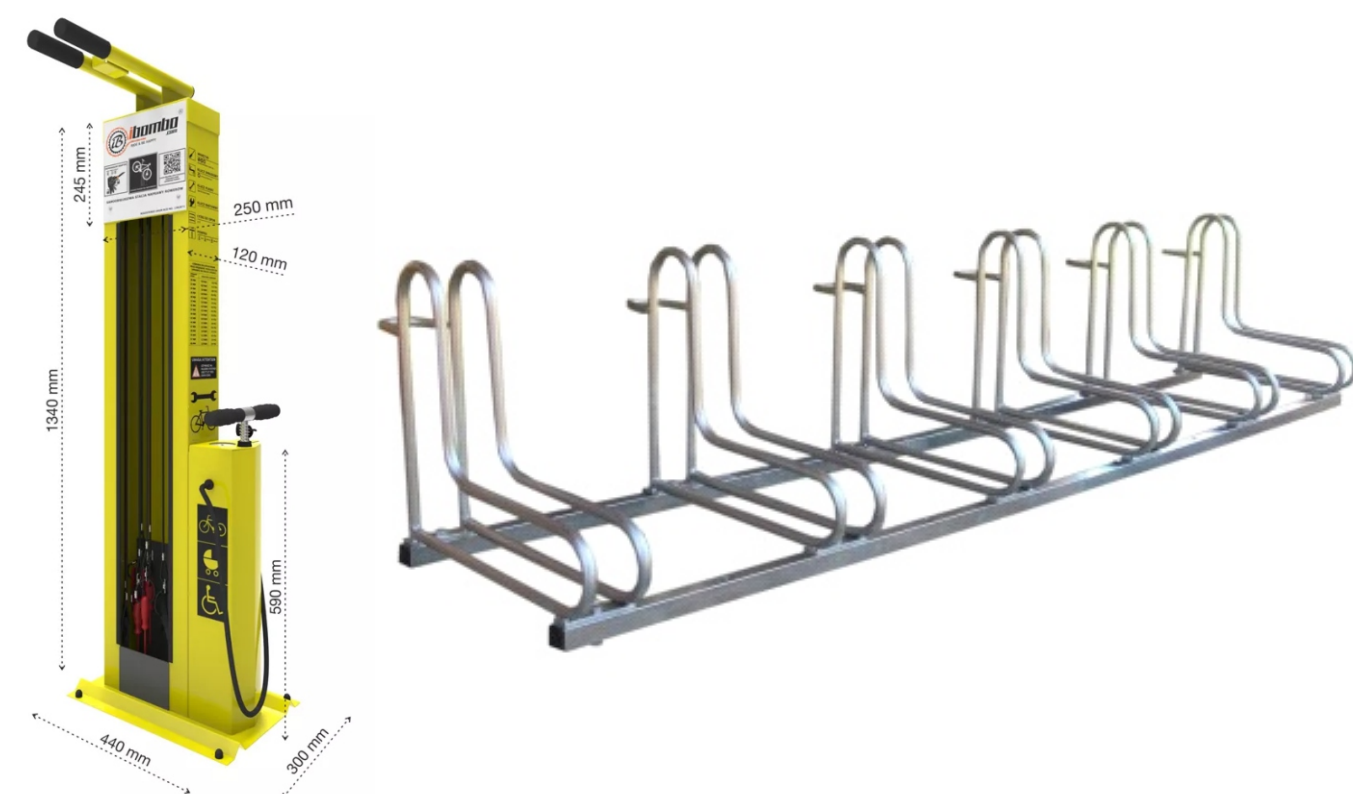

OPIEKUN: mgr inż. arch. kraj. Katarzyna Marchlewska, mgr inż. Matgorzata Stefaniak

UCZENNICA: Julia Śliwa