


TĘŻNIA SOLANKOWA Z VEST-POCKET PARKIEM PSP Nr 2 w Wałbrzychu

Stan istniejący

Obszar opracowania obejmuje teren przy Publicznej Szkole Podstawowej nr 2 w Wałbrzychu. Położony jest w południowo - wschodniej części działki od strony ulicy Wańkowicza. Jest to teren zielony, trawiasty, w niewielkim procencie zadrzewiony bez barier architektonicznych. Bardzo dobrze nasłoneczniony. W bezpośrednim sąsiedztwie znajduje się szkolny plac zabaw, parkur i mini siłownia.



Projektowane zagospodarowanie terenu

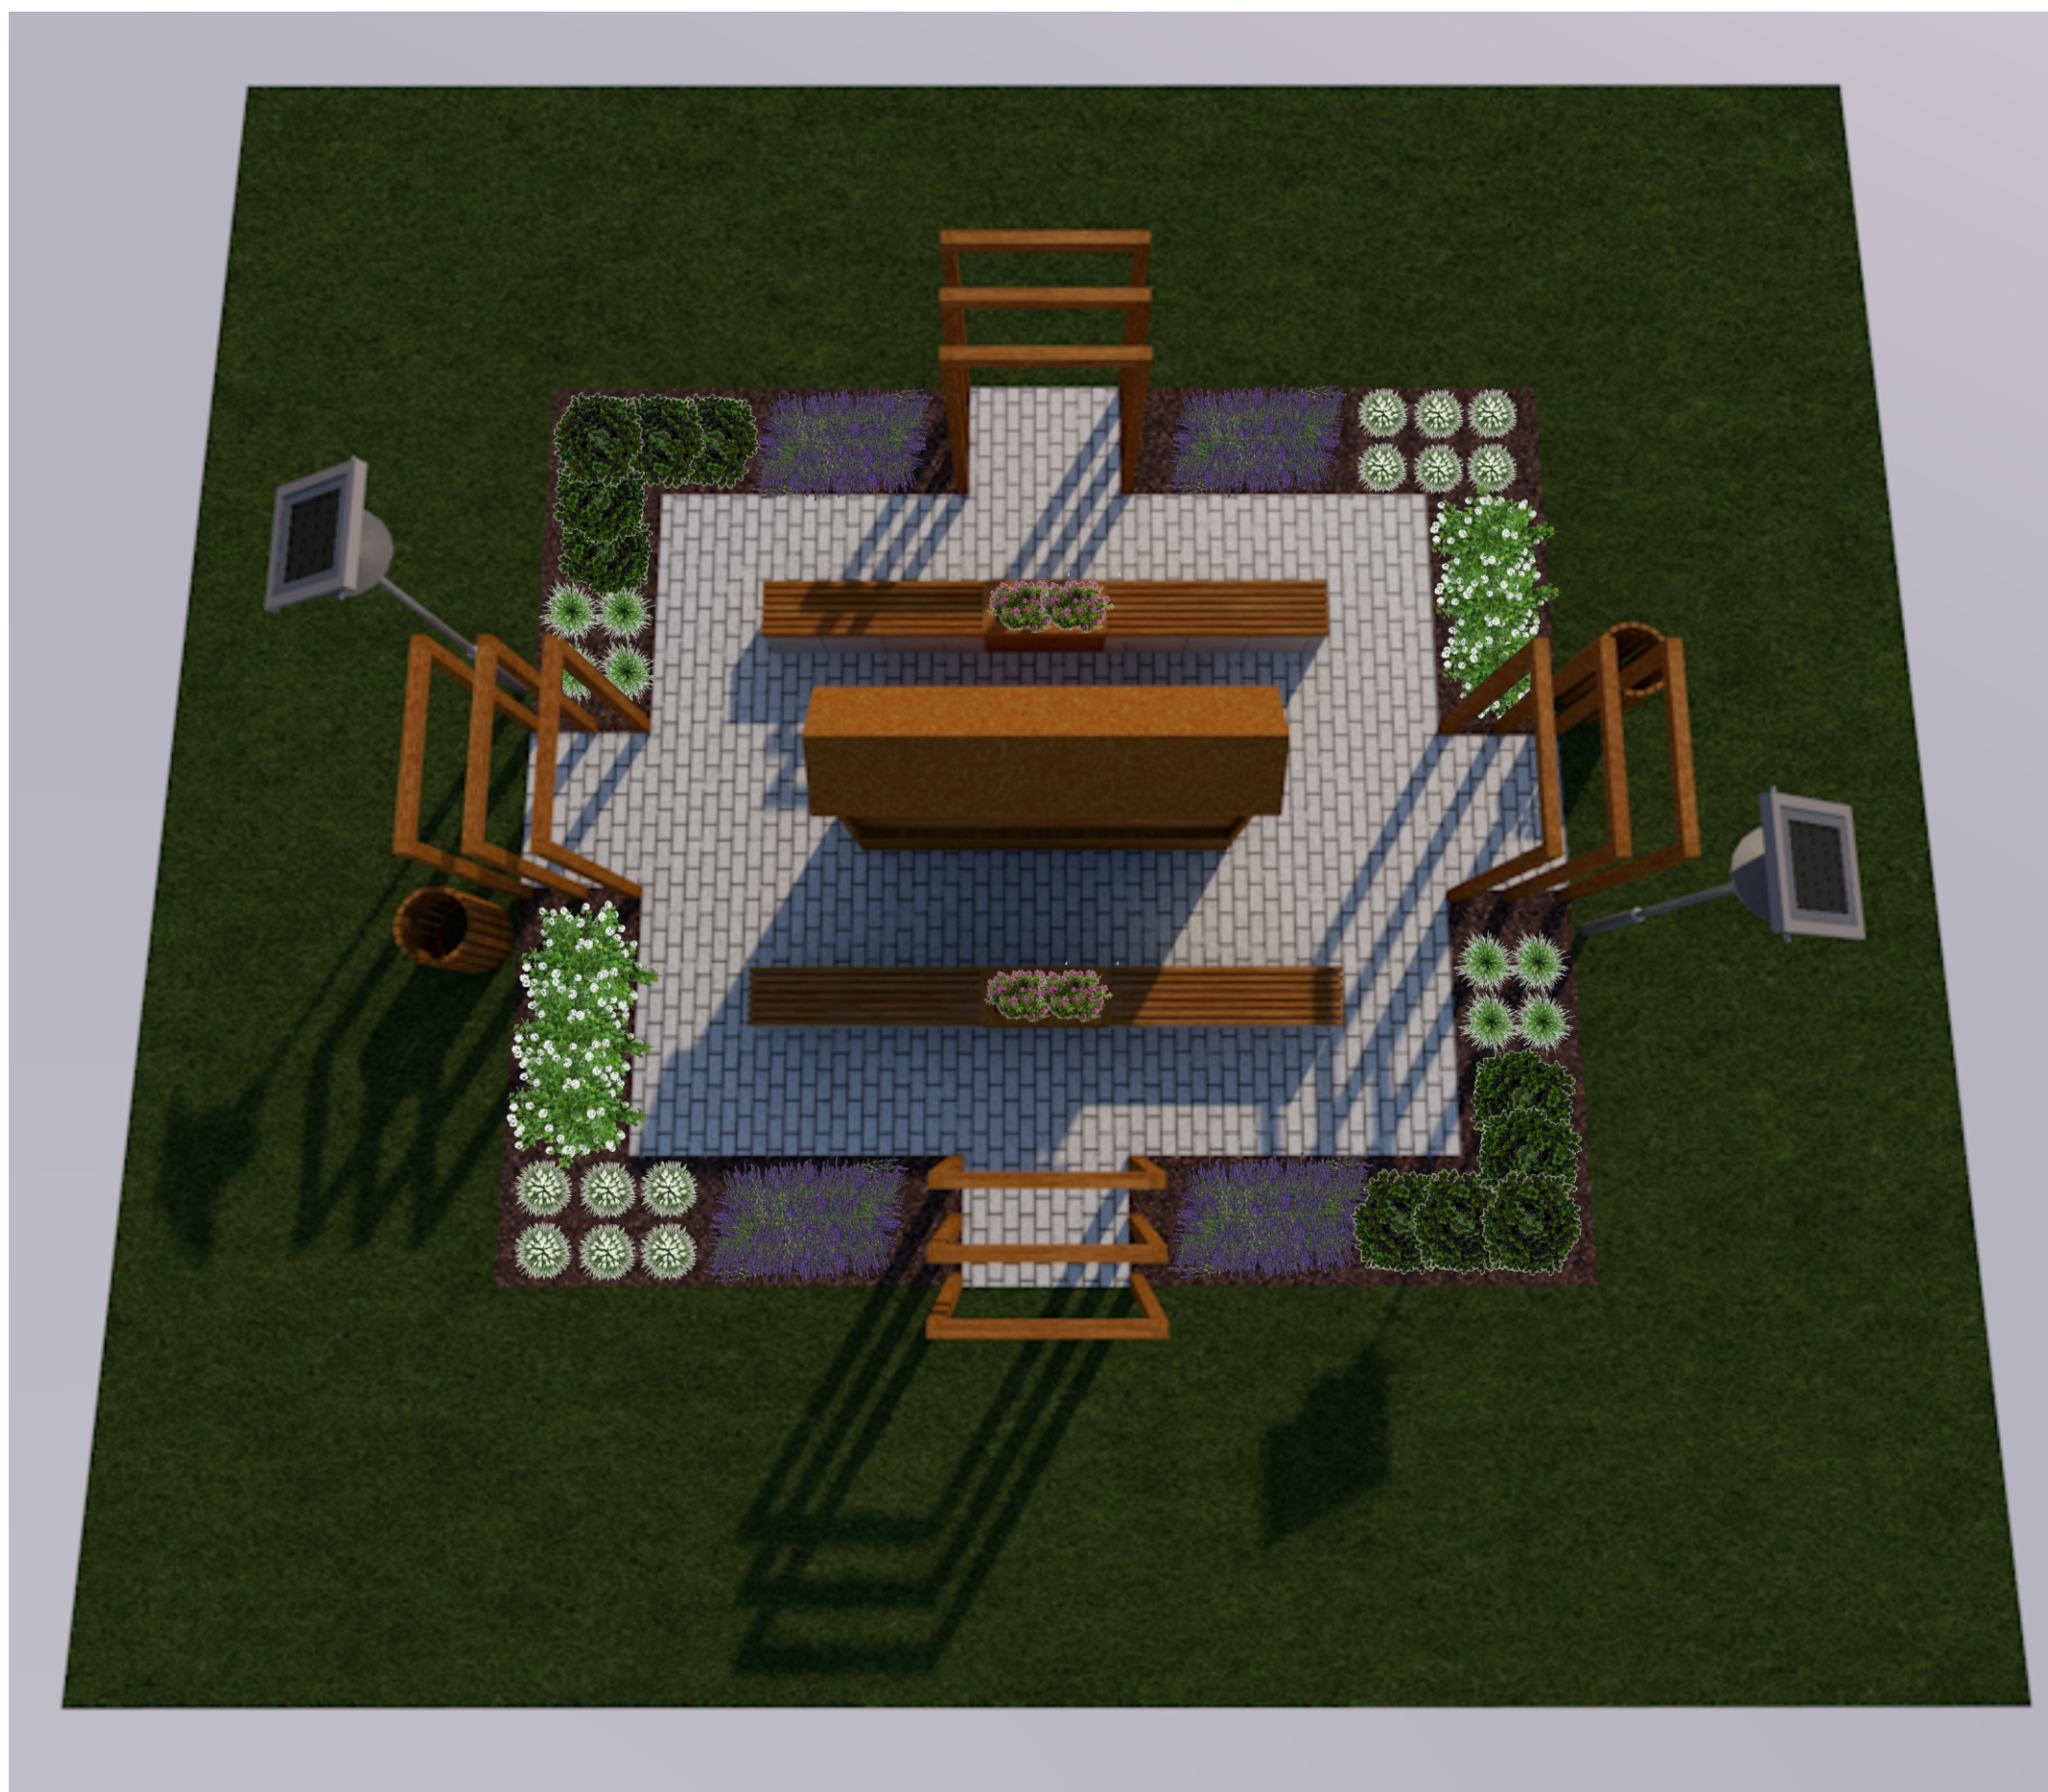

Projekt zakłada zaprojektowanie i wybudowanie mini tężni solankowej w układzie linearnym, jako obiekt modułowy, wraz z doprowadzeniem instalacji elektrycznej, wodnej i kanalizacyjnej. Tężnia solankowa to drewniana konstrukcja wypełniona np. brzoźowymi witekami, czy gałązkami śliwy, po których spływa solanka. Solanka rozpryskuje się na gałązkach, paruje na słońcu a bryza porusza się z wiatrem. Dzięki temu powstaje coś na podobieństwo areozolu wyjątkowo bogatego w minerały. Zagospodarowanie terenu wokół tężni solankowej będzie polegało między innymi na zastosowaniu elementów małej architektury w postaci pergoli, ławek, koszy na odpady, nasadzeniu roślin ozdobnych, wytyczeniu ścieżek, założeniu trawnika, montażu lamp solarnych. Powstała infrastruktura będzie posiadała regulamin z opisem bezpiecznego korzystania. Dodatkowo teren zostanie objęty monitoringiem szkolnym. Obiekt będzie ogólnodostępny dla wszystkich mieszkańców zarówno dzielnicy jak i miasta, od wczesnych godzin porannych (około godz. 6.00) do późnych godzin wieczornych (około godz. 21.00).

LEGENDA

1. ŚCIEŻKI
2. TĘŻNIA SOLANKOWA
2. ŁAWKA
3. DONICA Z NASADZENIAMI
4. PERGOLA
5. RABATA Z NASADZENIAMI
6. KOSZ NA ODPADY
7. LAMPA SOLARNA

