


Stan istniejący

Inwestycja zaplanowana jest na obszarze przynależącym do Szkoły Podstawowej nr 8 im. gen. Karola Rólow Miałowskiego nr 8 w Oławie, którego właścicielem jest Miasto Oława. Ścieżka zdrowia powstanie na ogrodzonym terenie zielonym, obecnie niezagospodarowanym.




Projektowane zagospodarowanie terenu

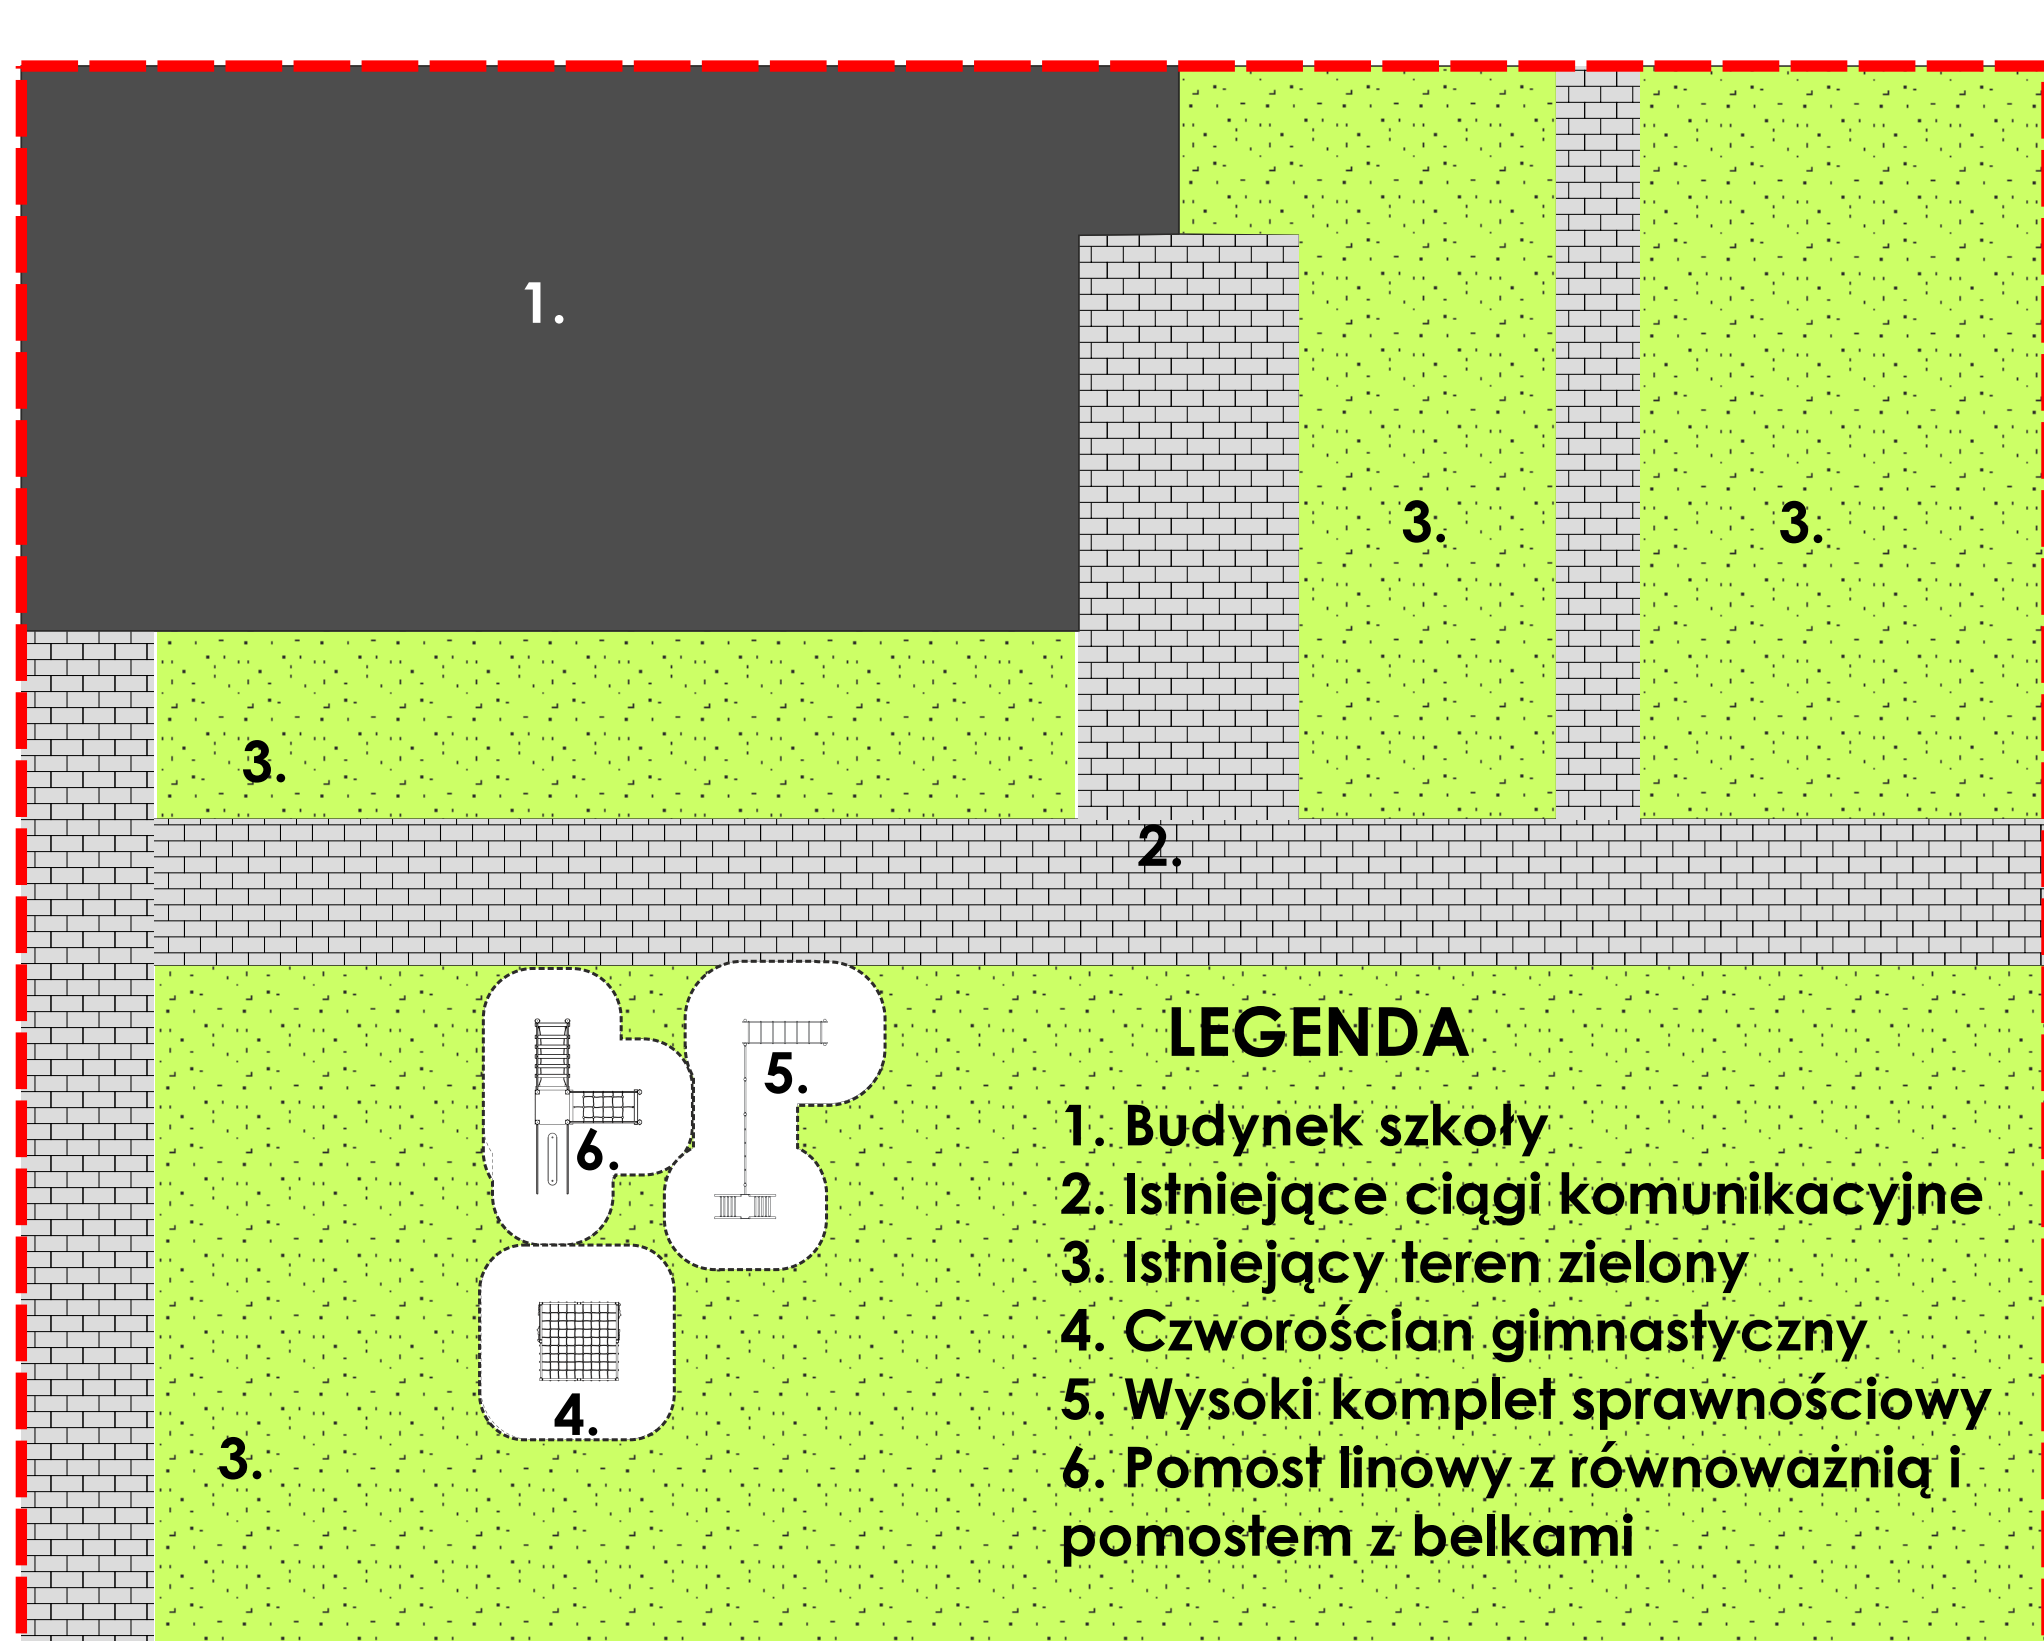

Projekt zakłada montaż kilku urządzeń sprawnościowych, które utworzą ścieżkę zdrowia. Będzie ona przeznaczona dla dzieci w wieku od 6 do 12 lat. W skład ścieżki wejdą: komplet sprawnościowy, drabinkowy, czworościan gimnastyczny oraz pomost linowy z równoważnią i pomostem z belkami. Utworzenie ścieżki zdrowia pozwoli na uatrakcyjnienie pobytu dzieci na świeżym powietrzu oraz przyczyni się do zwiększenia ich aktywności fizycznej.


Pomost linowy z równoważnią i pomostem z belkami

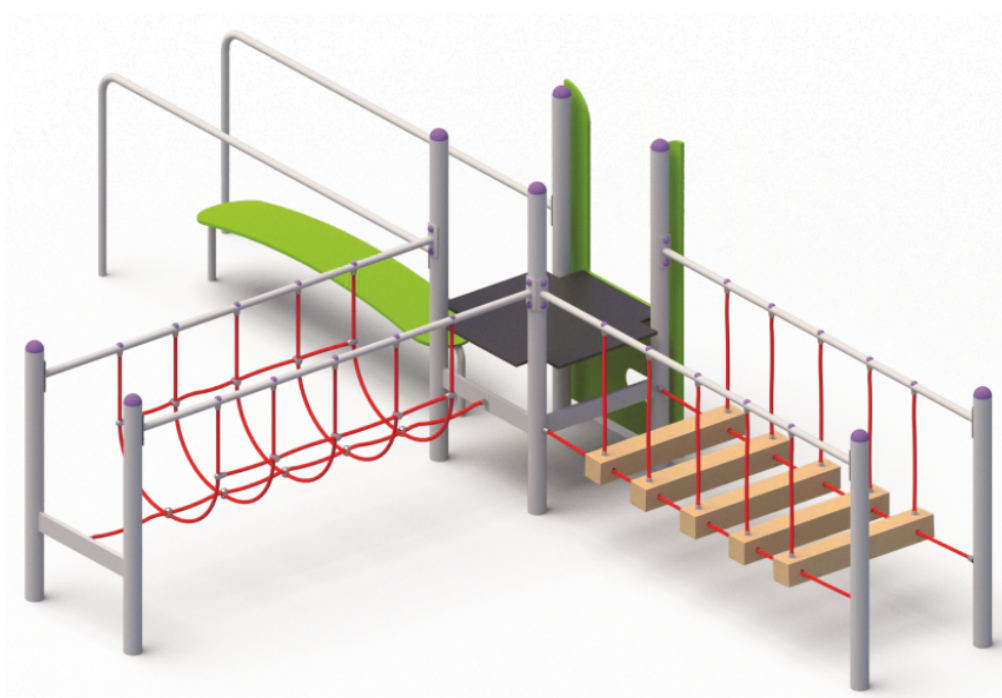

ELEMENTY SKŁADOWE

- ż Pomost ruchomy z belek 1 szt.
- ż Pomost linowy 1 szt.
- ż Równoważnia 1 szt.
- ż Poręcz 2 szt.
- ż Wieża bez dachu 1 szt.
- ż Ścianka wspinaczkowa 1 szt.


Czworościan gimnastyczny

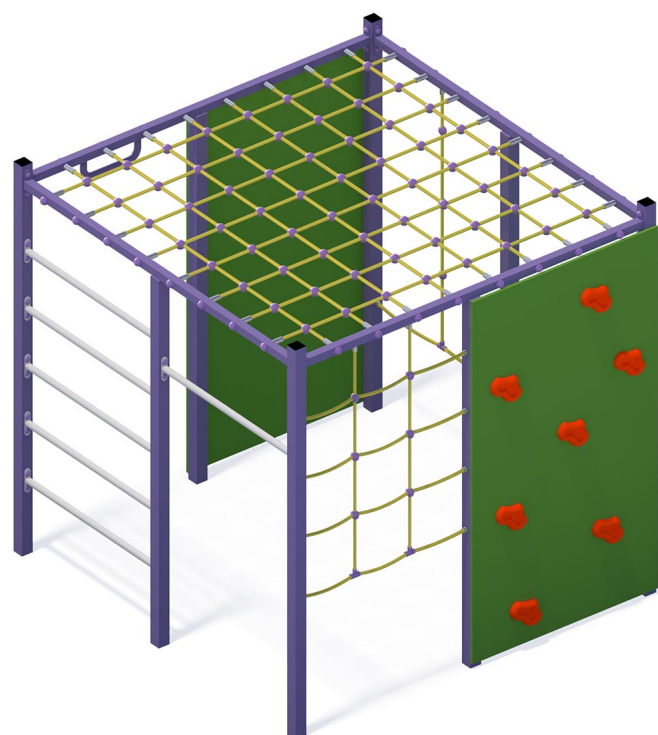

ELEMENTY SKŁADOWE

- ż Przeplótnia pozioma 1 szt.
- ż Przeplótnia pionowa 1 szt.
- ż Ścianka wspinaczkowa 2 szt.
- ż Lina do wspinania 1 szt.
- ż Drążek 1 szt.
- ż Drabinka (5 drążków) 1 szt.
- ż Uchwyt do podciągania 1 szt.

Wysoki komplet sprawnościowy

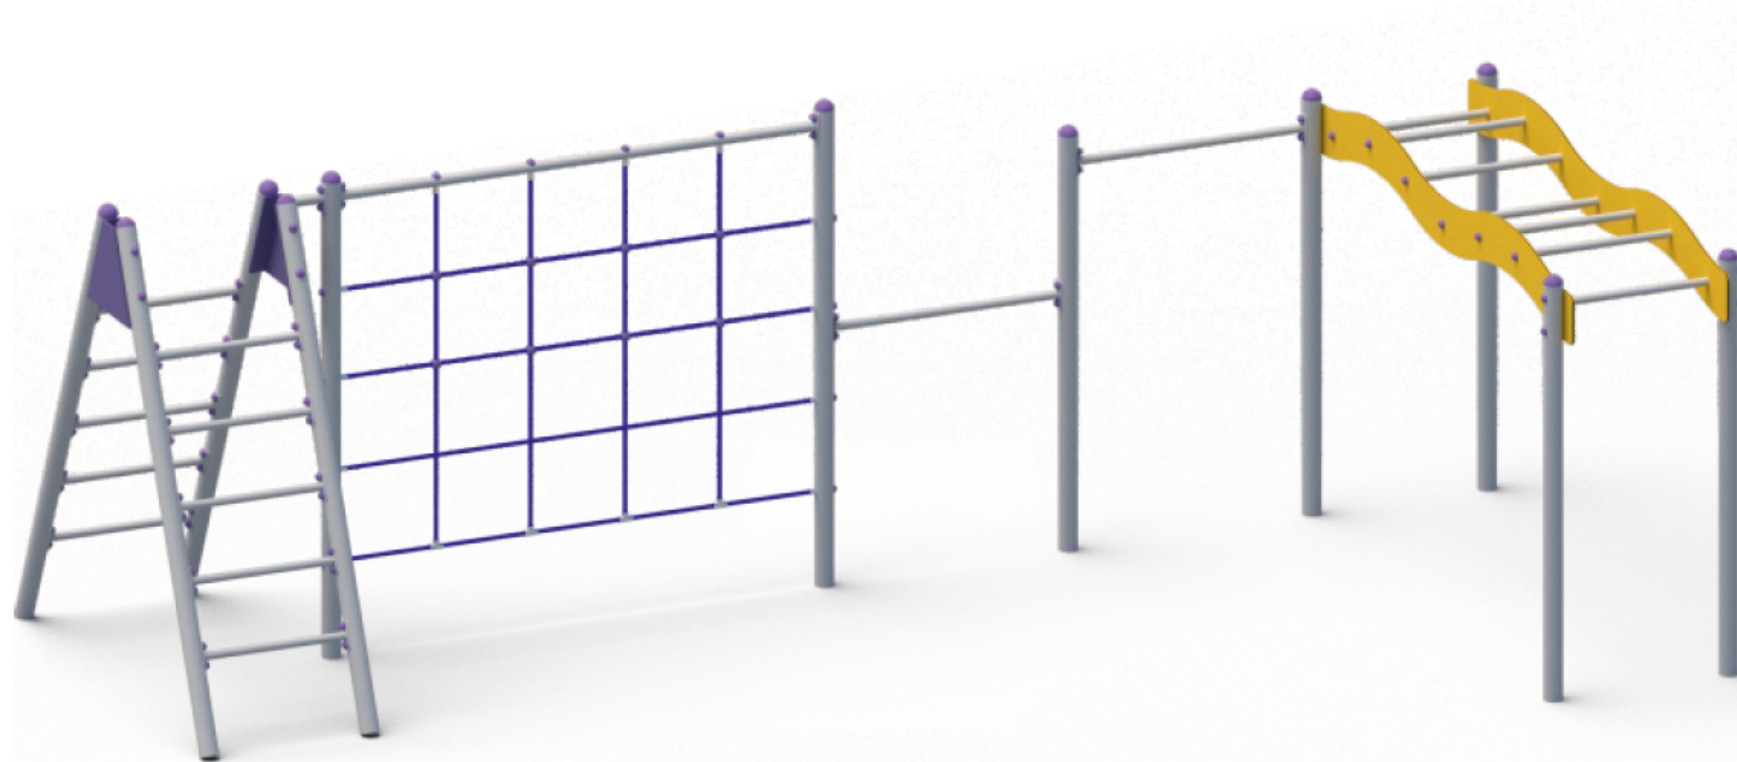

ELEMENTY SKŁADOWE

- ż Drabinka skośna 1 szt.
- ż Przeplótnia linowa 1 szt.
- ż Drabinka pozioma 1 szt.
- ż Drążek poziomy 2 szt.

DANE TECHNICZNE URZĄDZEŃ

- ż KONSTRUKCJA: Profil 60 x 60 mm, rury Ø 33,7 mm
- ż ZABEZPIECZENIE: Podkład cynkowy
- ż WYKOŃCZENIE: Płyta HDPE, lina zbrojona, kamienie wspinaczkowe
- ż FUNDAMENT: Urządzenia mocowane w fundamencie betonowym