


Stan istniejący

Siłownia powstanie na terenie znajdującym się przy Centrum Kształcenia Zawodowego i Ustawicznego w Oławie. Obecnie teren jest niezagospodarowany, porośnięty trawą. W sąsiedztwie znajduje się boisko i sala gimnastyczna.




Projektowane zagospodarowanie terenu

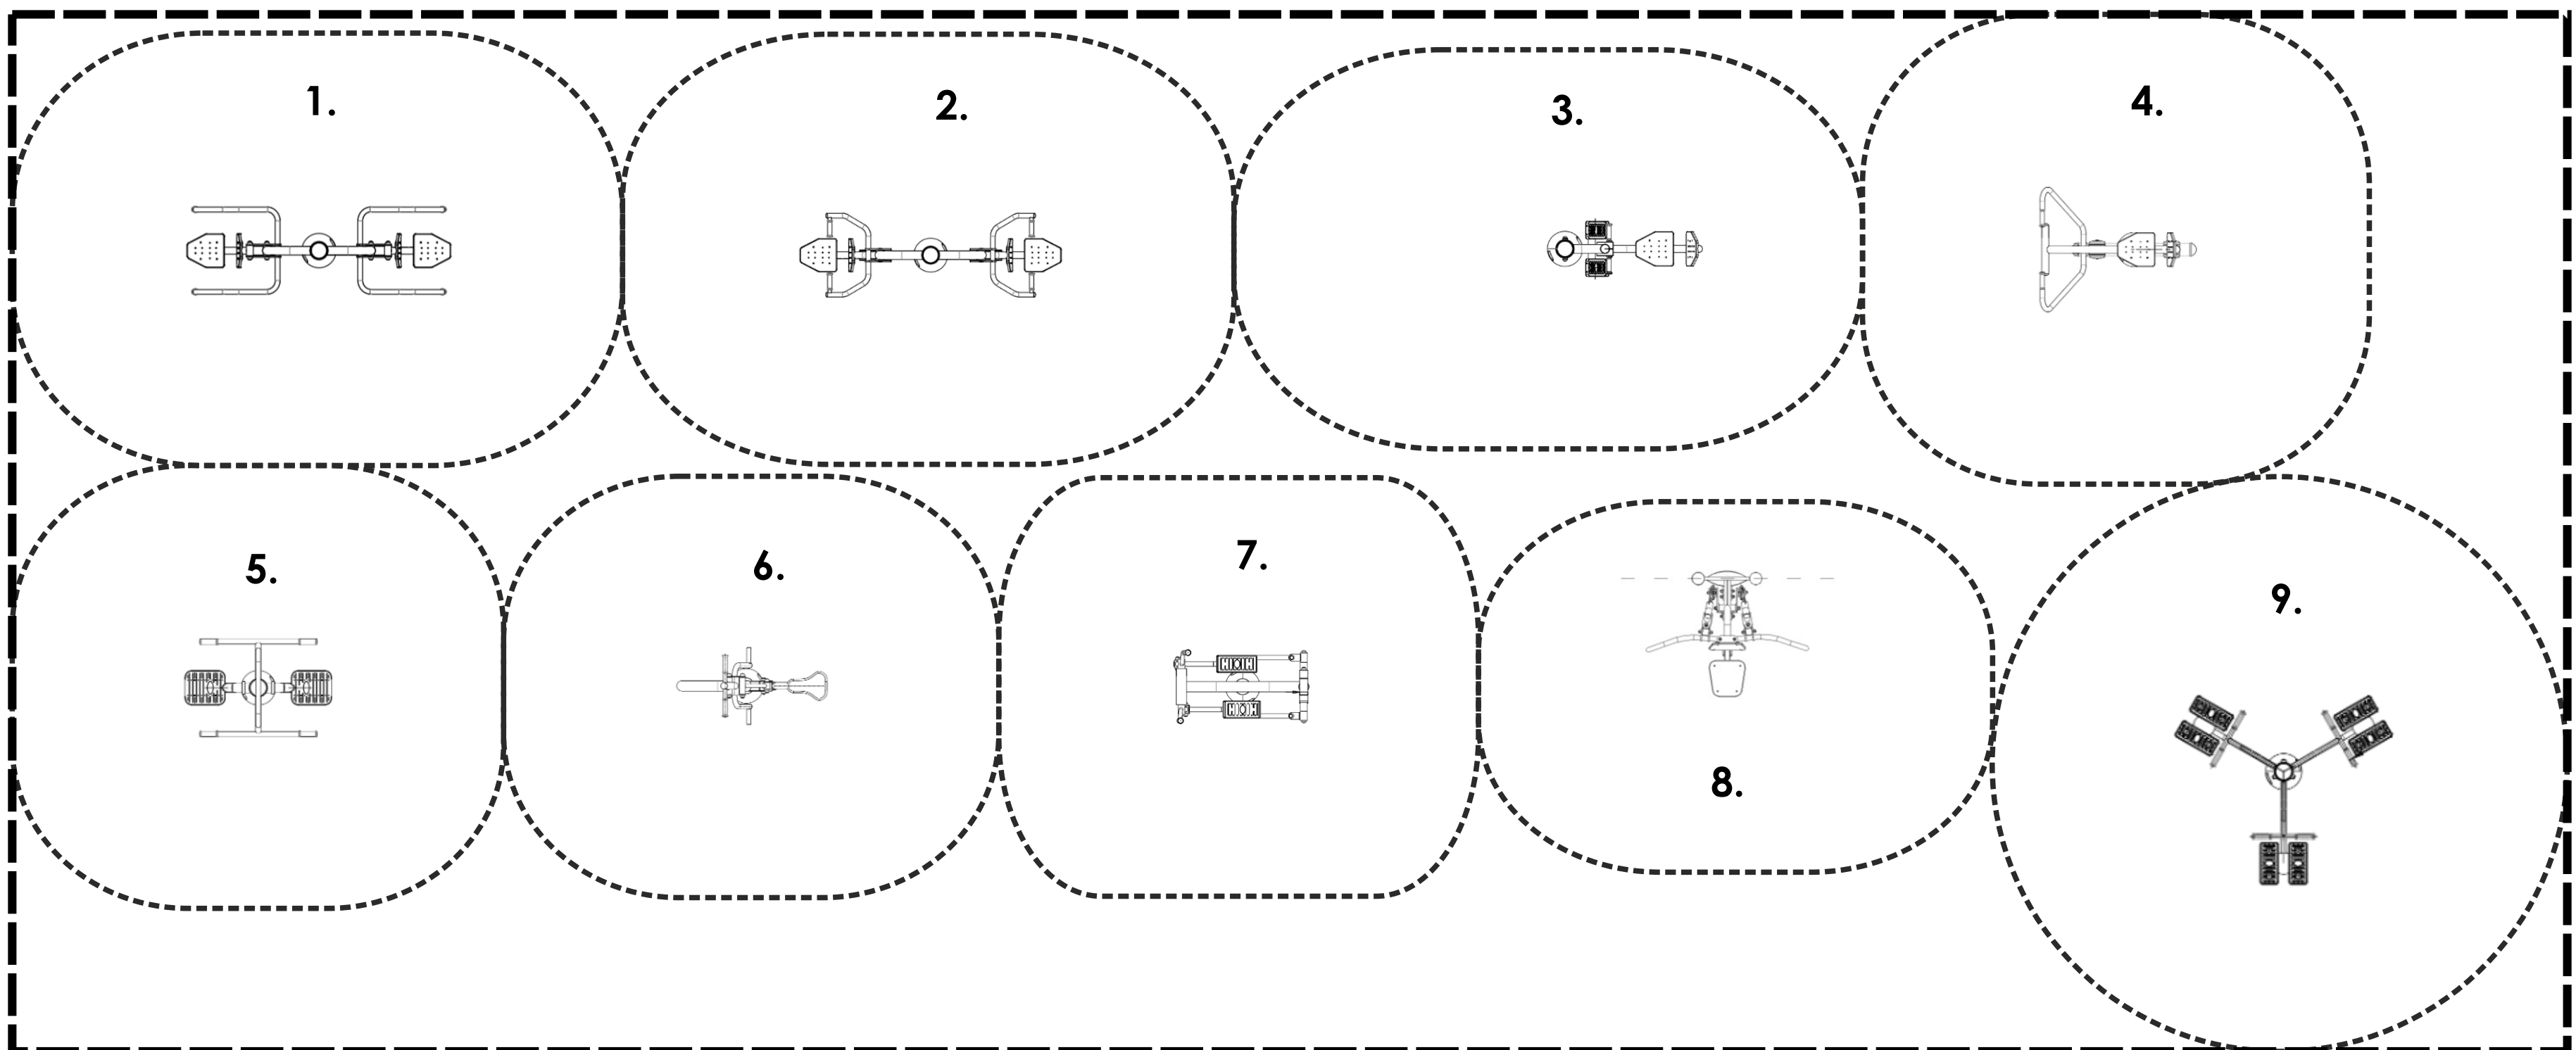

LEGENDA

1. WYCISKANIE SIEDZĄC
2. WYCIĄG GÓRNY
3. PRASA NOŻNA
4. WIOŚLARZ
5. WAHADŁO
6. JEŹDZIEC
7. ORBITEK
8. MOTYL
9. TWISTER + STEPER

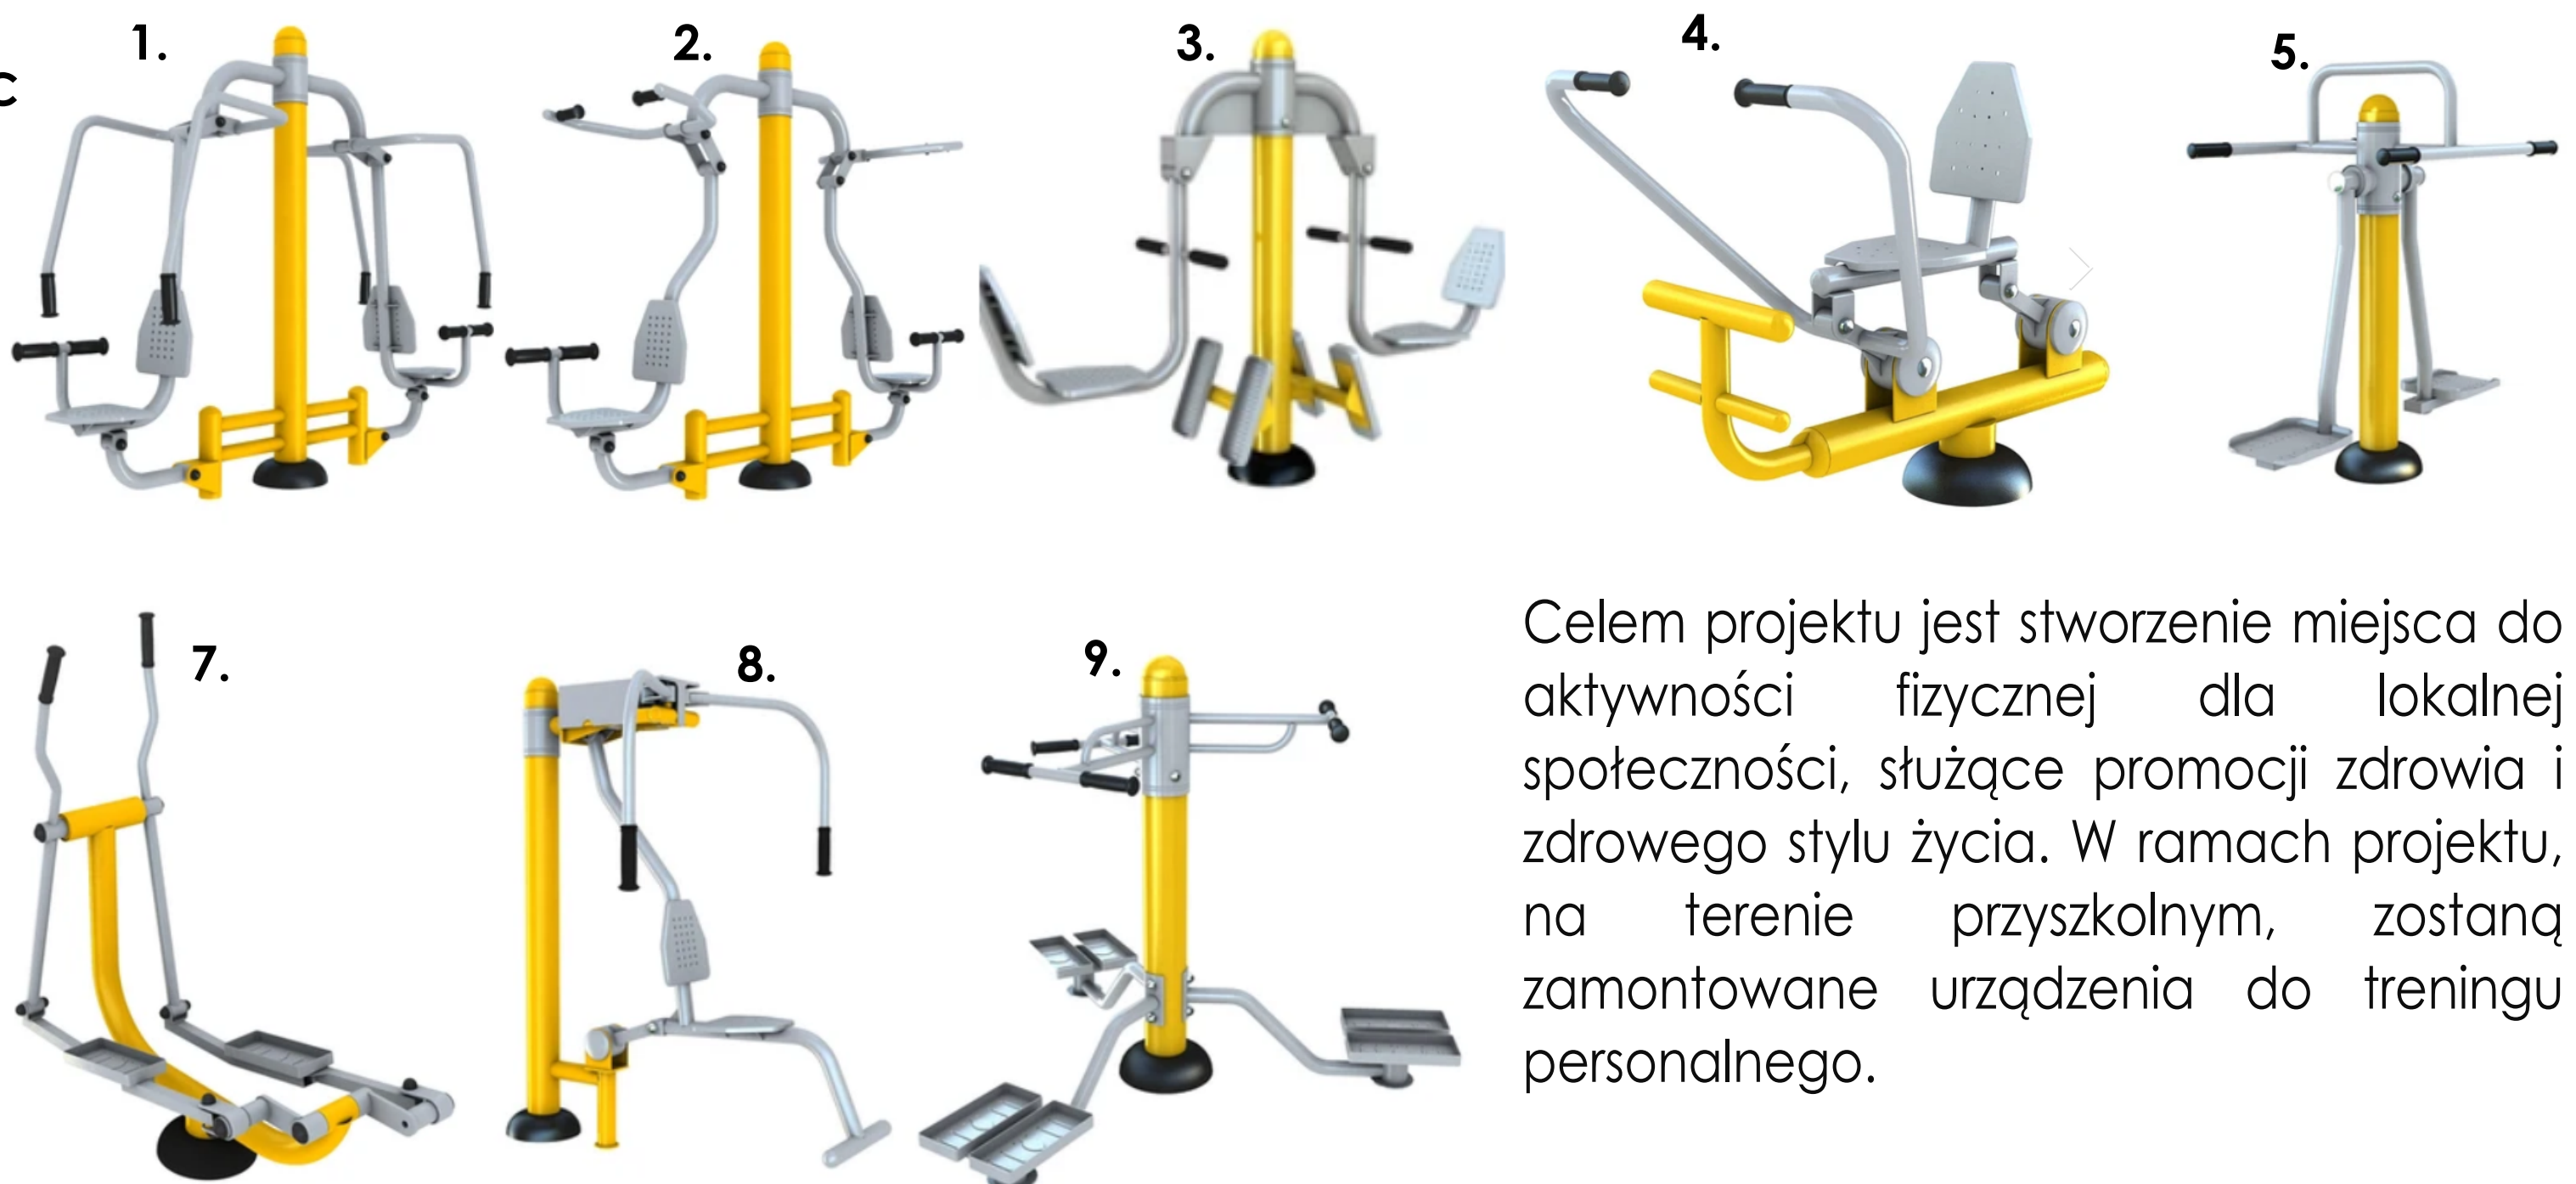

Celem projektu jest stworzenie miejsca do aktywności fizycznej dla lokalnej społeczności, służące promocji zdrowia i zdrowego stylu życia. W ramach projektu, na terenie przyszolnym, zostaną zamontowane urządzenia do treningu personalnego.