


Stan istniejący

Inwestycja powstanie na działce należącej do Gminy Jelcz-Laskowice, na ogólnodostępnym terenie zielonym znajdującym się w centrum Chwałowic. Na terenie tym znajduje się duży plac zabaw, wiatra integracyjna, miejsce ogniskowe i budynek schroniska szkolnego z Chwałowickim Klubem Książki.

Zestaw do parkour stanie w pobliżu wielofunkcyjnego boiska i będzie naturalnym uzupełnieniem infrastruktury sportowej.



Projektowane zagospodarowanie terenu

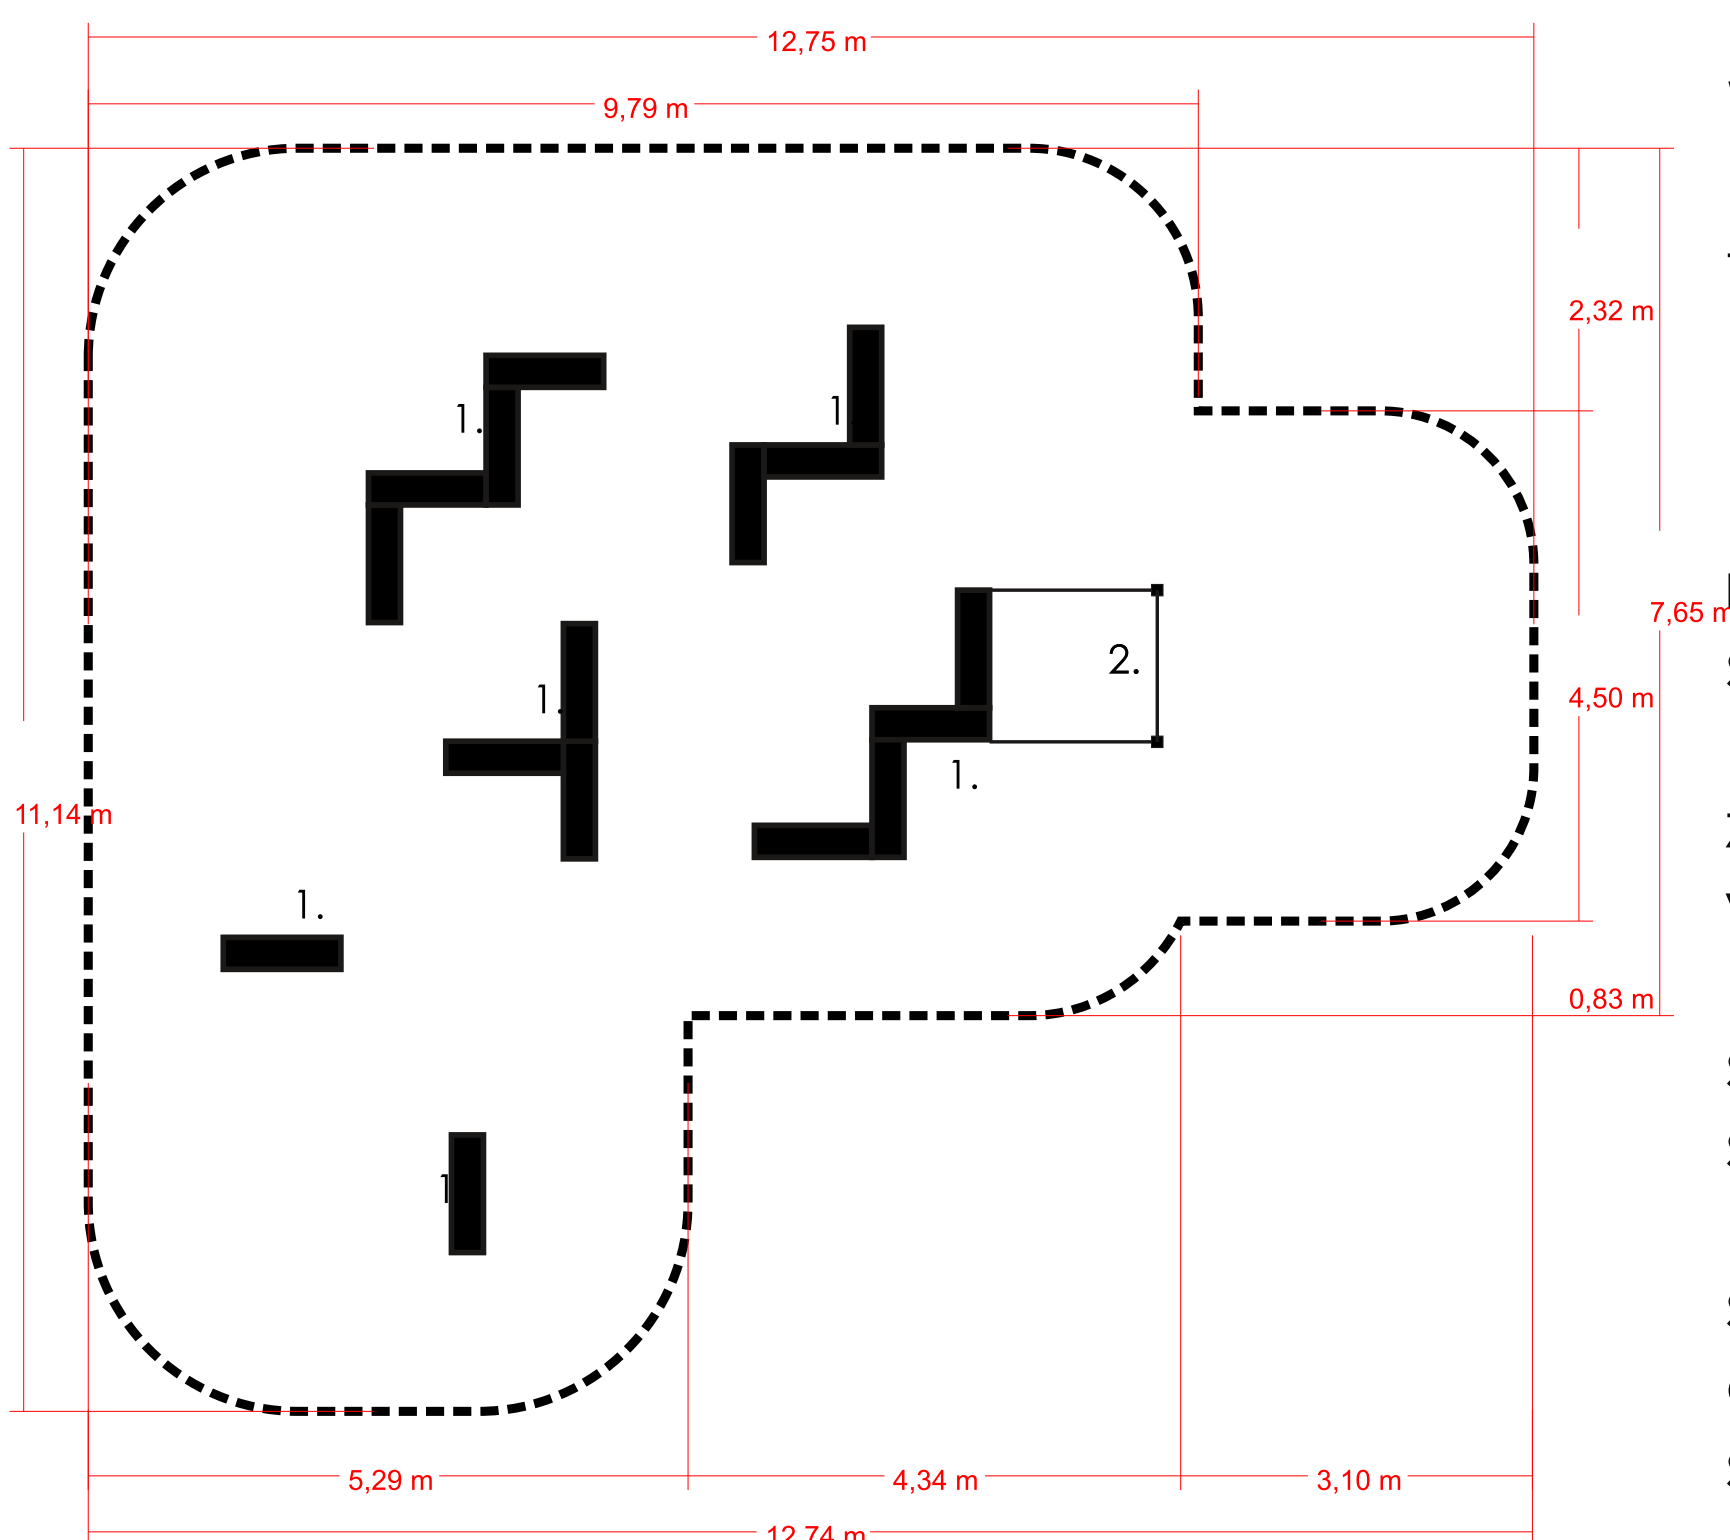

W ramach projektu powstanie kompleks parkour. Parkour to forma aktywności fizycznej, polegająca na pokonywaniu przeszkód, w jak najprostszy i najszybszy sposób, przy użyciu różnych technik (bieganie, skakanie, wspinywanie się). Inwestycja polega na zamontowaniu kilkunastu różnej wielkości bloków wykonanych z betonu, które będą ze sobą skręcone przy wykorzystaniu stalowych łączników. Celem projektu jest propagowanie sportu i zdrowego trybu życia oraz spędzania czasu na świeżym powietrzu.


ELEMENTY PARKOUR

1. ZESTAW BŁOKÓW BETONOWYCH


- Bloki oraz kaptury wykonane z betonu C25/30.
- Obrzeża kapturów zabezpieczone aluminiową opaską.



- Złożona ścianka może być w prosty sposób zdemontowana lub przebudowana.
- Wszystkie elementy stalowe zabezpieczone antykorozyjnie

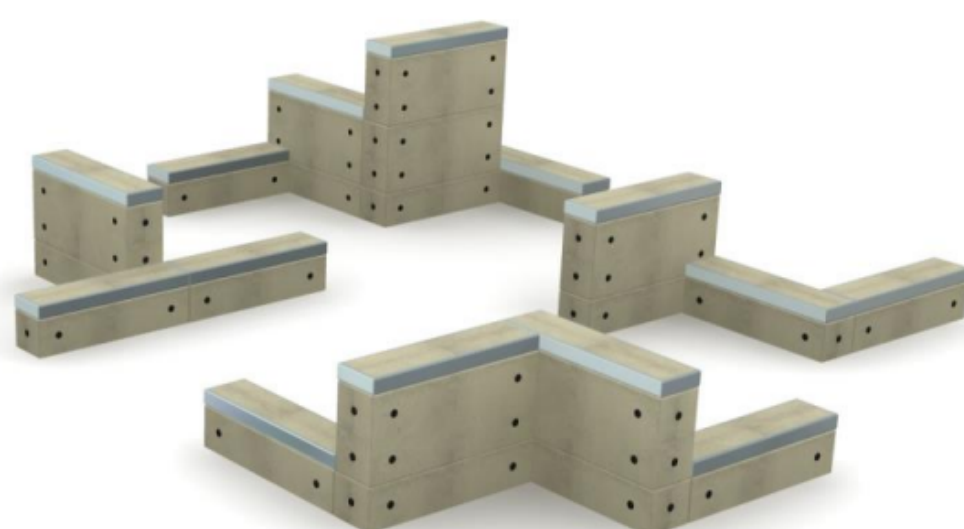

2. ZESTAW DRAŻKÓW

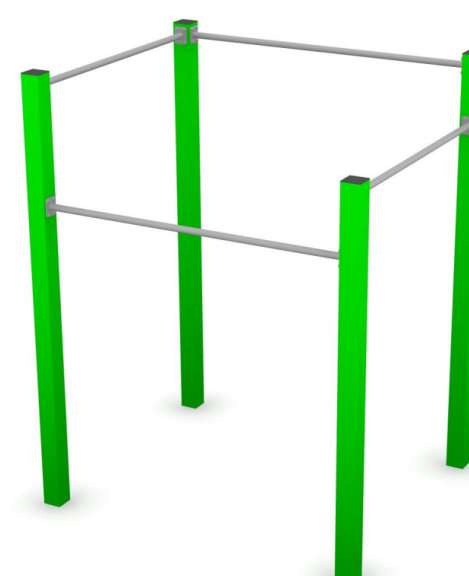

- Słupy wykonane z profilu 100x100x3mm.
- Drążki wykonane z rury $\text{R}33,7 \times 4 \text{ mm}$.
- Wszystkie elementy stalowe urządzenia ocynkowane ogniowo i dodatkowo malowane proszkowo.