

CAŁOROCZNY OGRÓDEK EDUKACYJNO-SENSORYCZNY


ZSP w Dobrzykowicach

Stan istniejący

Obszar opracowania obejmuje teren znajdujący się przy Zespole Szkolno-Przedszkolnym w Dobrzykowicach i jest własnością Gminy Czernica. Jest to teren zielony, trawiasty, obecnie niezagospodarowany. W jego sąsiedztwie znajduje się plac zabaw.



Projektowane zagospodarowanie terenu

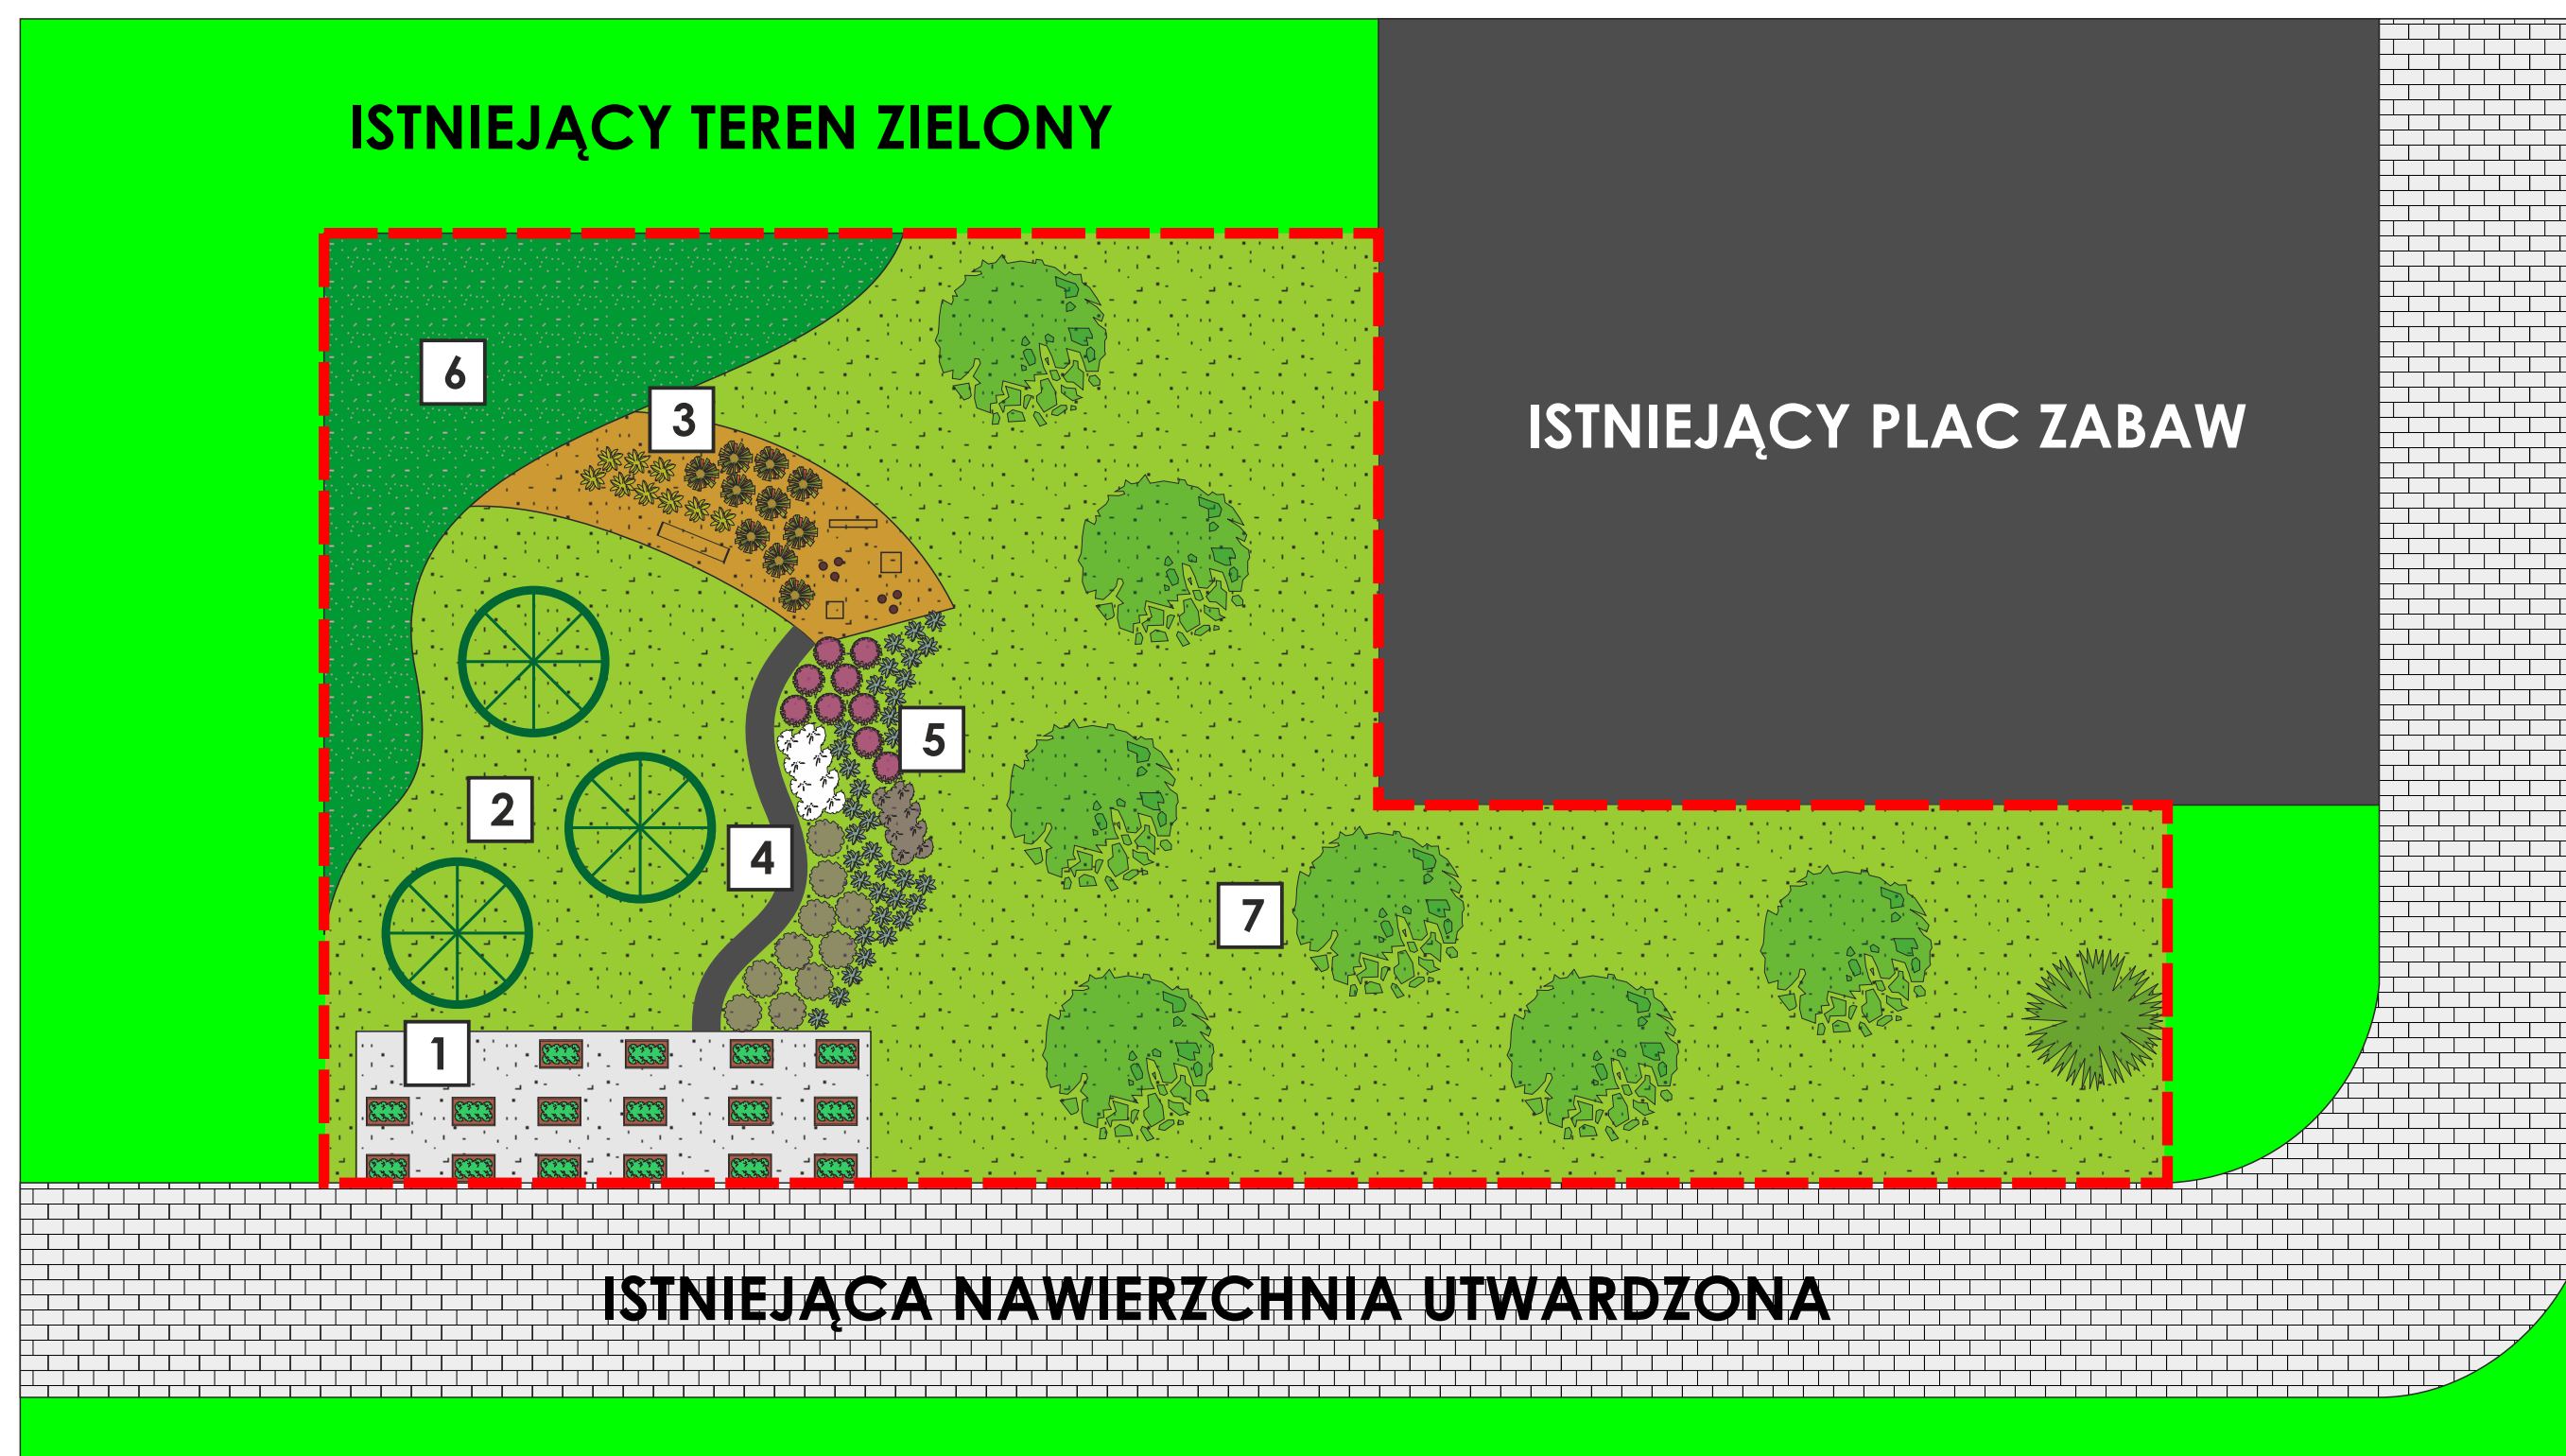

ELEMENTY PROJEKTOWANE

1. STREFA SMAKU (rośliny jadalne w 16 skrzyniach o wymiarach 1x1,5m, nawierzchnia żwirowa).
2. STREFA WYCISZENIA (3 zielone altany z wierzby o średnicy 5m).
3. STREFA SŁUCHU (podłoże z wiórowe, domek dla owadów, metalowe i bambusowe dzwonki, karmnik dla ptaków, ławka, nasadzenia traw, wierzby płaczącej).
4. ŚCIEŻKA SENSORYCZNA
5. STREFA ZAPACHU (jaśminowiec, bez, forsycja, lawenda, kocimiętka, koper włoski, floks, hiacynt, piwonia).
6. ŁĄKA KWIETNA
7. NASADZENIA WYSOKIE (drzewa).

Projekt zakłada stworzenie całorocznego ogrodu sensorycznego o charakterze edukacyjnym. Utworzony ogród zostanie podzielony na kilka części: miejsce wyciszenia, przestrzeń stworzone dla zmysłu węchu, słuchu i dotyku oraz jadalny ogród smaku. Przestrzenie te będą się wzajemnie uzupełniać tworząc wspólną atrakcyjną przestrzeń ogrodową.

Ogród będzie cennym narzędziem dydaktycznym, zapewniającym uczniom możliwość nauki na świeżym powietrzu oraz zrozumienie procesów przyrodniczych.

ŁAWKA



KARMNIK DOMEK DLA OWADÓW



SKRZYNIE NA ROŚLINY



ZIELONA ALTANA Z WIERZBY



ŚCIEŻKA SENSORYCZNA

